

平面見取図　S=1/100

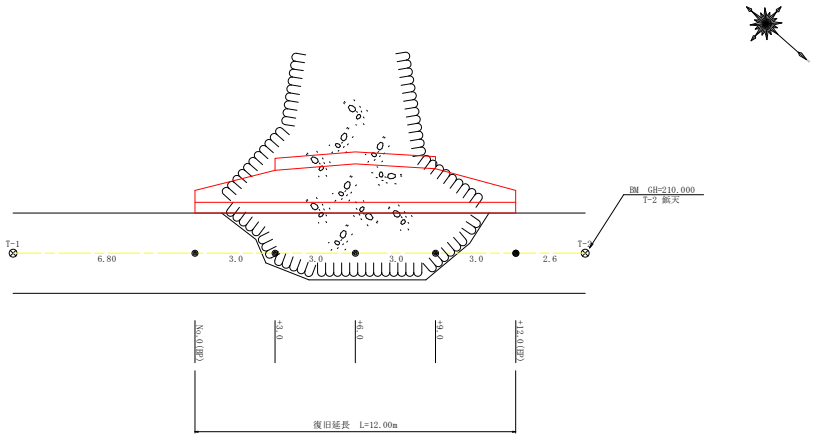

縦　断　図　S=1/100

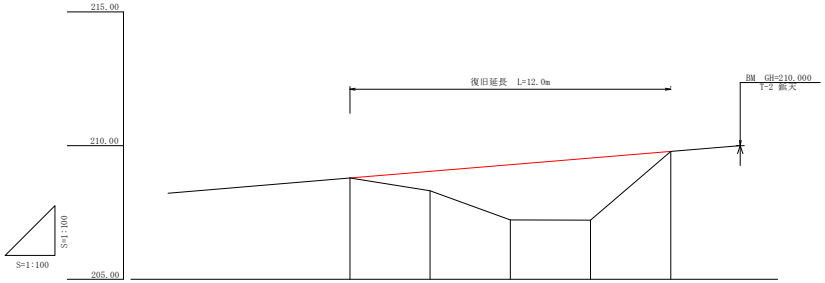


計　画　高	208.22	208.79	209.04	209.28	209.53	209.78	210.00
地　盤　高	208.22	208.79	208.31	207.22	207.21	209.78	210.00
盛　土　高		0.00	0.73	2.06	2.32	0.00	
追加距離		0.00	3.00	6.00	9.00	12.00	
点間距離		0.00	3.00	3.00	3.00	3.00	
測　点	T-1	No.0(BP)	+3.0	+6.0	+9.0	+12.0(EP)	T-2

査定用図面

災害名	令和8年6月2日から3日にかけての台風第６号災害
箇所名	棚ヶ谷線 １号箇所
幅員	３．０ｍ
林道Ｂ．Ｐからの距離	０．３Ｋｍ

路線名	棚ヶ谷線 １号箇所	事業名	林道施設災害復旧事業
林道区分	その他	級別区分	３級　設計速度　２０KM/H
年度	令和　８　年度	施工主体	那賀町
名称	平面・縦断図面　１　葉中　１　番		
施工地	徳島県　那賀郡　那賀町　深森		
縮尺	1/100	図面番号	２　－　１
審査者	登　健司	設計者	多田　古彦
測点	NO.0(BP)　～　NO.0+12.0(EP)		


横　断　図　S=1/100

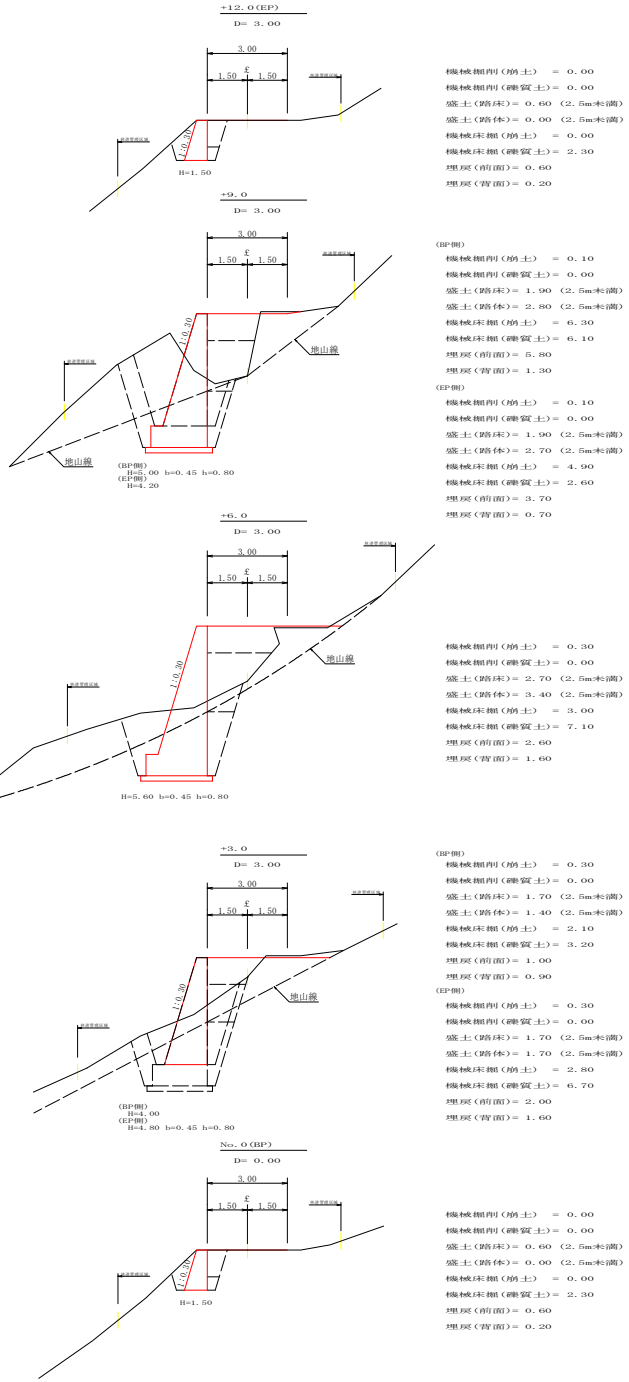

正　面　展　開　図


縮尺　1:100

NO.0 ～ NO.0+12.0

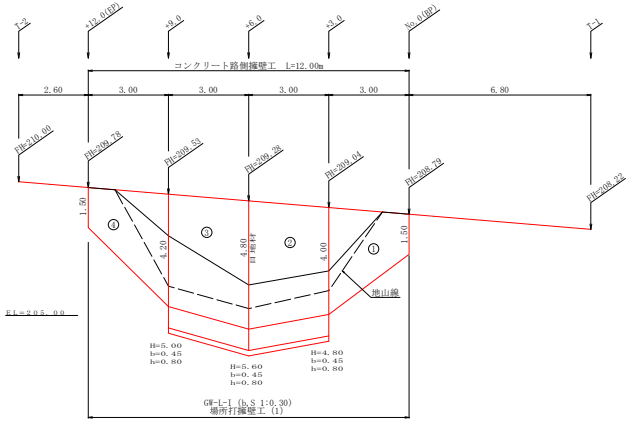

重力式擁壁断面図

GW-L-L (b,S)

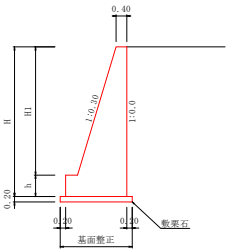

擁　壁　数　量　計　算　表

場所打擁壁工(1)　：擁壁平均高さ 4.03 m　　擁壁タイプ　GW-L-L(b-S)

番号	本体 延長 (m)	本体 直高 (m)	本体 法勾配 (1:n)	本体 躯体幅 (m)	コンクリート 断面積(m2)	コンクリート 体積(m3)	型枠 面積(m2)	基礎 延長 (m)	基礎 フーチング (m)	基礎 基礎高 (m)	基礎 基礎幅 (m)	基礎 コンクリート 断面積(m2)	基礎 コンクリート 体積(m3)	基礎 型枠 面積(m2)	足場 延長	足場 設置高 (m)	足場 キャット ウォーク(m)	胸壁 数量	胸壁 面積 (m2)	基礎整正 基面幅	基礎整正 面積 (m2)	目地材 本体	目地材 基礎
1	3.00	1.50	0.30	0.850	0.94	7.41	16.86	3.00							2.40	2.00	7.20			0.85	3.68		
		4.00	0.30	1.600	4.00											4.00				1.60			
2	3.00	4.00	0.30	1.600	4.00	14.07	26.98	3.00	0.45	0.80	2.050	1.64	5.21	4.80	3.00	4.00	13.20	2.45	7.71	2.45	7.71		
		4.80	0.30	1.840	5.38				0.45	0.80	2.290	1.83				4.80		2.69		2.69		5.38	1.83
3	3.00	4.80	0.30	1.840	5.38	14.57	27.59	3.00	0.45	0.80	2.290	1.83	5.28	4.80	3.00	4.80	13.50	2.69	7.80	2.69	7.80		
		4.20	0.30	1.660	4.33				0.45	0.80	2.110	1.69				4.20		2.51		2.51			
4	3.00	4.20	0.30	1.660	4.33	7.91	17.48	3.00							2.40	4.20	7.44			1.66	3.77		
		1.50	0.30	0.850	0.94											2.00				0.85			
合計	12.00					43.96	88.91						10.49	9.60	41.34 ÷ 1.80 = 22.97		41.34		15.51		22.96		7.21

ガードレール支柱　6.00　本　　補強鉄筋(D13mm)　6.00 × 2.982 = 17.89 kg

土工数量計算書


測点	点間距離 (m)	機械掘削(岩土)m3 断面	平均断面	数量	路床盛土(2.5m未満)m3 断面	平均断面	数量	路体盛土(2.5m未満)m3 断面	平均断面	数量	機械床掘(岩土)m3 断面	平均断面	数量	機械床掘(礫質土)m3 断面	平均断面	数量	埋め戻し(前面)m3 断面	平均断面	数量	埋め戻し(背面)m3 断面	平均断面	数量
No. 0 (B.P)		0.00			0.60			0.00			0.00			2.30			0.60			0.20		
No. 0 + 3.0	3.00	0.30	0.15	0.45	1.70	1.15	3.45	1.40	0.70	2.10	2.10	1.05	3.15	3.20	2.75	8.25	1.00	0.80	2.40	0.90	0.55	1.65
		0.30			1.70			1.70			2.80			6.70			2.00			1.60		
No. 0 + 6.0	3.00	0.30	0.30	0.90	2.70	2.20	6.60	3.40	2.55	7.65	3.00	2.90	8.70	7.10	6.90	20.70	2.60	2.30	6.90	1.60	1.60	4.80
		0.30			2.70			3.40			3.00			7.10			2.60			1.60		
No. 0 + 9.0	3.00	0.10	0.20	0.60	1.90	2.30	6.90	2.80	3.10	9.30	6.30	4.65	13.95	6.10	6.60	19.80	5.80	4.20	12.60	1.30	1.45	4.35
		0.10			1.90			2.70			4.90			2.60			3.70			0.70		
No. 0 + 12.0 (EP)	3.00	0.00	0.05	0.15	0.60	1.25	3.75	0.00	1.35	4.05	0.00	2.45	7.35	2.30	2.45	7.35	0.60	2.15	6.45	0.20	0.45	1.35
				2.10									33.15									
合計	12.00	2.10	÷1.25	1.68			20.70			23.10	33.15	÷1.25	26.52			56.10			28.35			12.15

土工総数量	1.68	+	0.00	+	26.52	+	56.10	=	84.30					≒	84 m3
流用計算	84.30	×	0.95	−	20.70	−	0.00	−	23.10	−	0.00	−	28.35	−	12.15	=	−4.22	≒	−4 m3
積込・運搬盛土																			

(礫質土)　−4 m3

ガードレール補強鉄筋詳細図

S=1/25

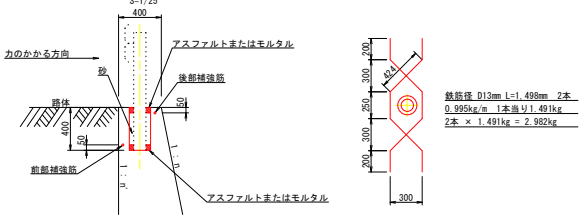

鉄筋径 D13mm L=1.498m 2本
0.995kg/m 1本当り1.491kg
2本 × 1.491kg = 2.982kg

査定用図面

災害名	令和8年6月2日から3日にかけての台風第６号災害
箇所名	椙ヶ谷線 1号箇所
幅員	3．0m
林道B．Pからの距離	0．3Km

路線名	椙ヶ谷線 1号箇所		事業名	林道施設災害復旧事業	
林道区分	その他	級別区分	3 級	設計速度	2 OKM/H
年度	令和 8 年度	施工主体	那賀町		
名称	横断・展開図面	1 葉中	1 番		
施工地	徳島県 那賀郡 那賀町 深森				
縮尺	1/100	図面番号	2 － 2		
審査者	登 健司	設計者	多田 古彦		
測点	NO.0(BP) ～ NO.0+12.0(EP)				