



参考図

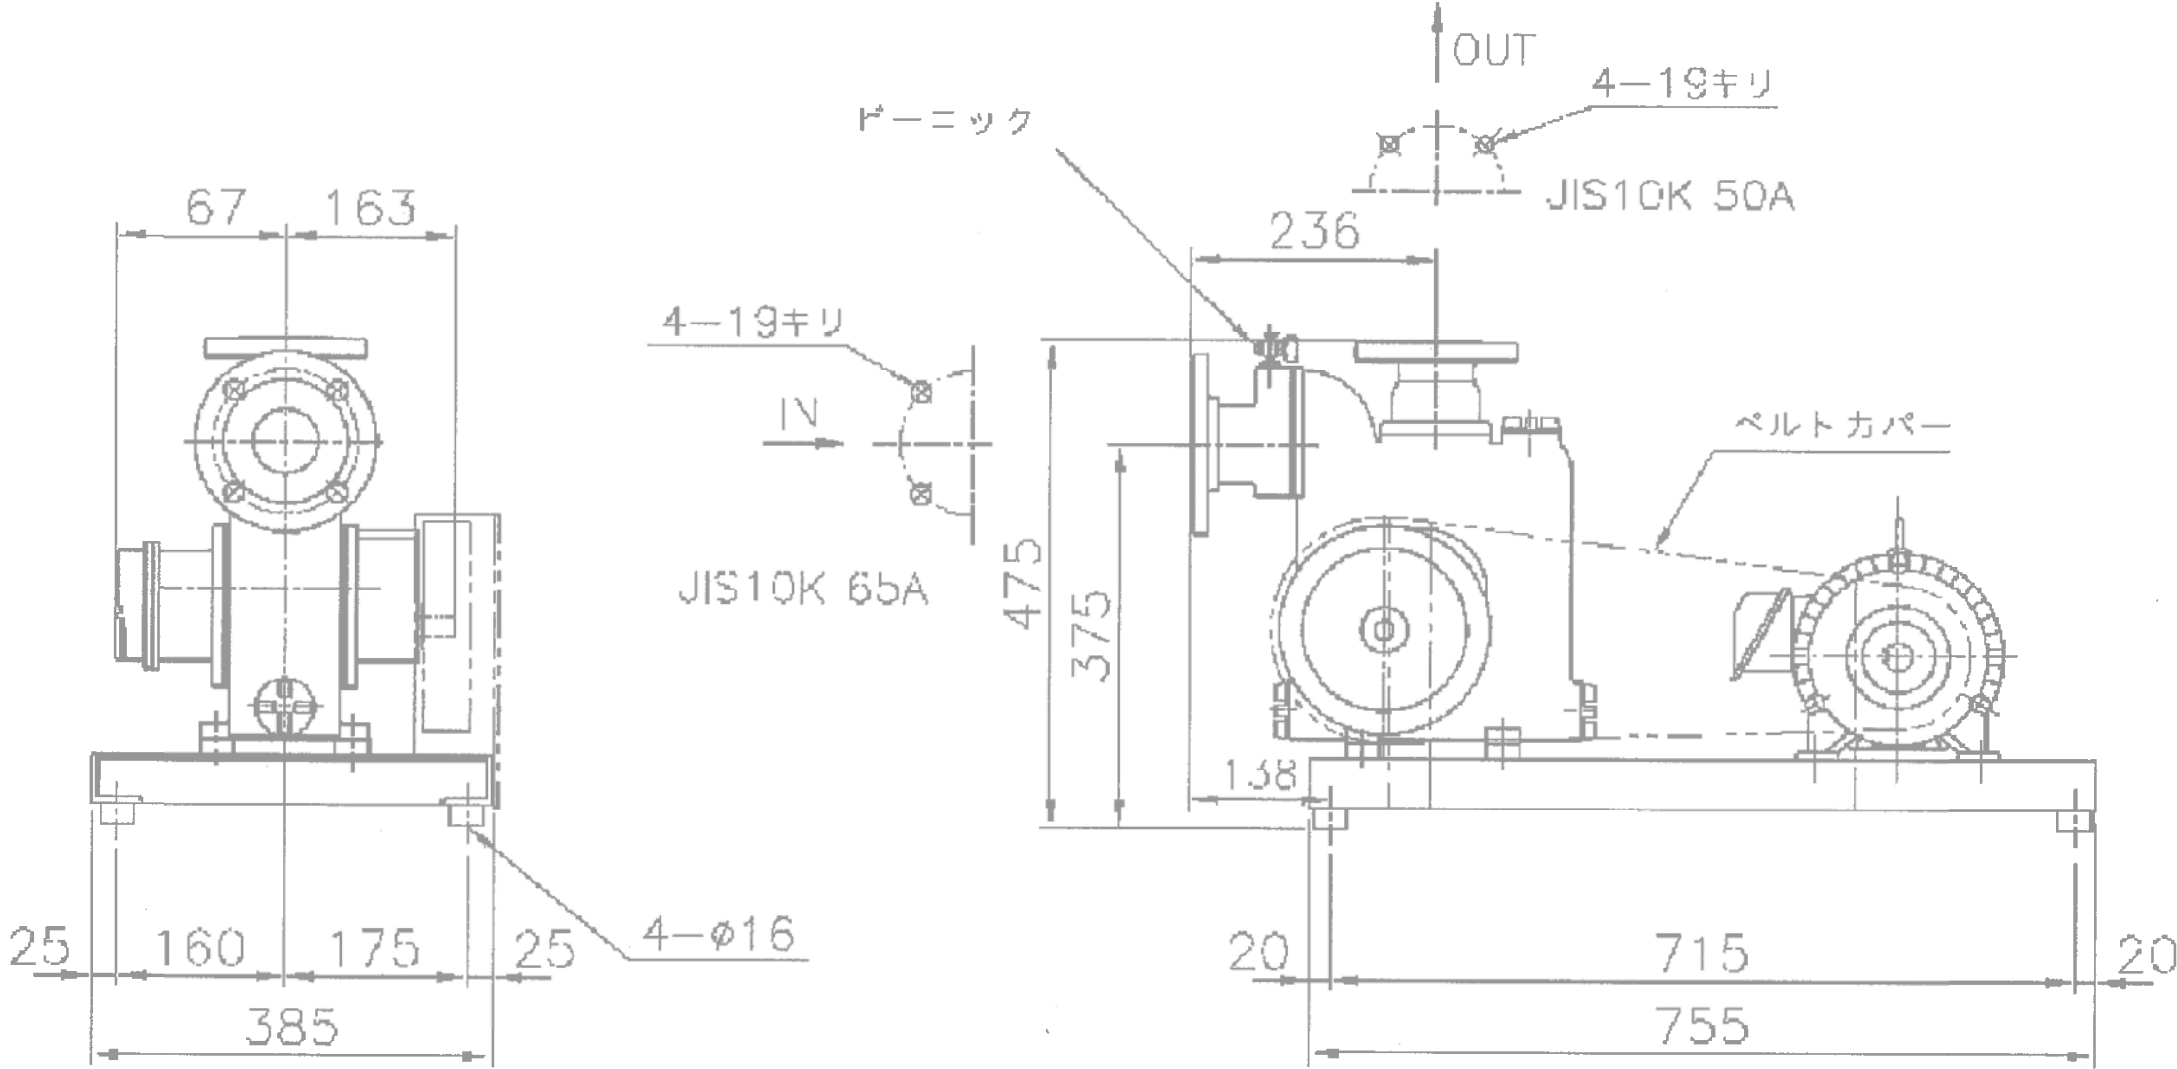

工 事 名	令和7年度 町単独西納野・下原 農業排水汚泥引抜ポンプ修繕工事		
路 線 名	西納野・下原地区農業集落排水処理施設		
機 器 名	汚泥引抜ポンプ		
工事箇所	那賀郡那賀町大久保		
図 面 名	外形図		
縮 尺	図面番号	1 / 2	
会 社 名			
事業者名	那 賀 町		

参考図

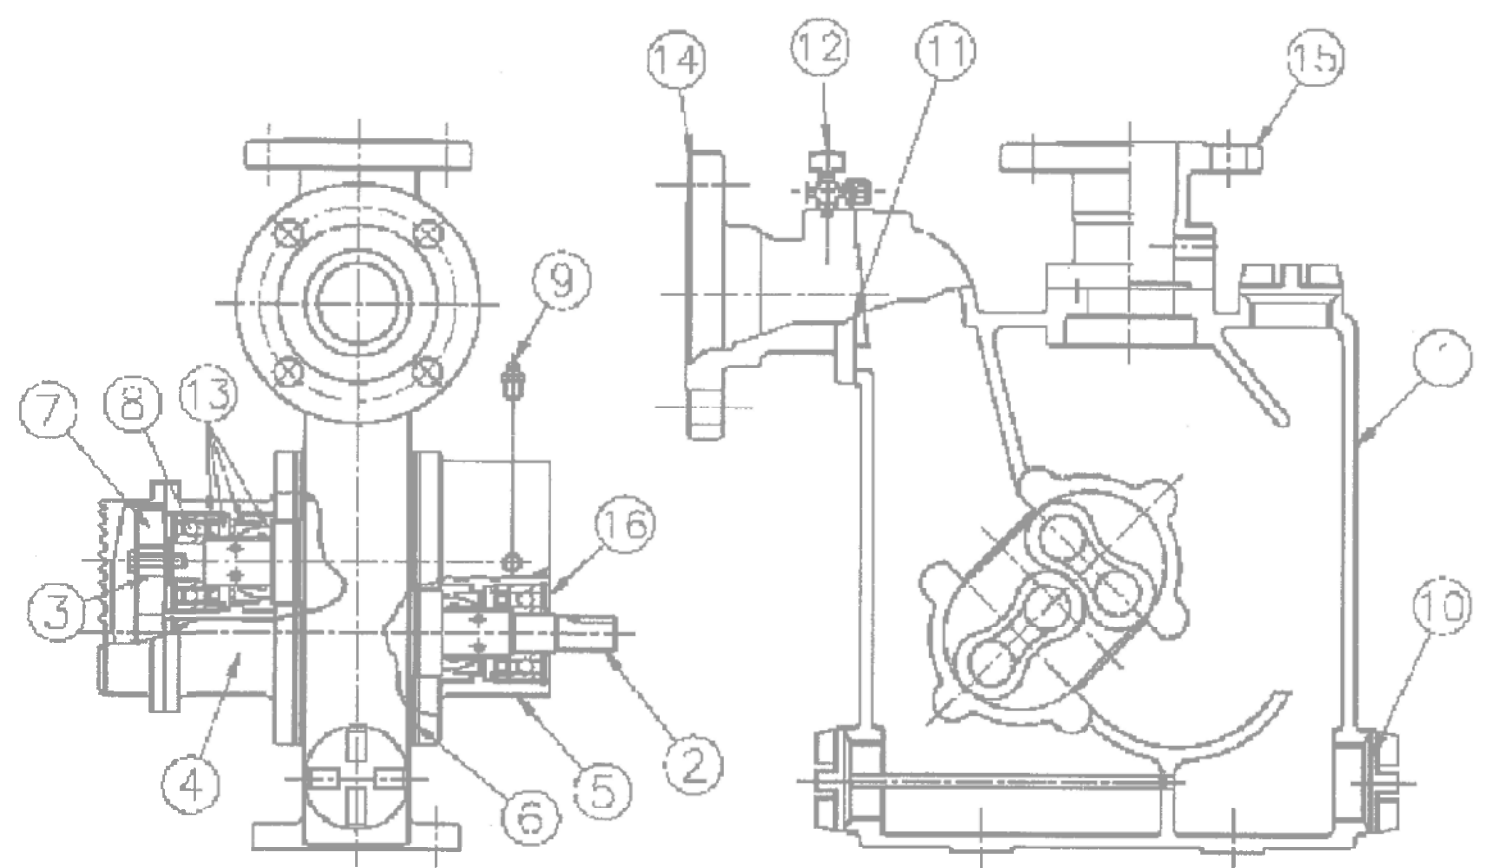

番号	部 品 名 称	材 質
1	ケ ー シ ン グ	FC 200
2	ロータシャフトA	ウレタンゴム付 SCM 435
3	ロータシャフトB	ウレタンゴム付 SCM 435
4	ハウジング R	FC 200
5	ハウジング L	FC 200
6	ハウジングライナ	S45C
7	サイドギヤ	FP
8	ベアリング	SUJ2
9	グリスニップル	C3604
10	ドレンキャップ	ジュラコン
11	セクションバルブ	合成ゴム
12	ピン	C3604
13	メカニカルシール	—
14	吸込フランジ	FC 200
15	吐出フランジ	FC 200
16	Vシール	N B R

工 事 名	令和7年度 町単独西納野・下原 農業排水ポンプ修繕工事		
路 線 名	西納野・下原地区農業集落排水処理施設		
機 器 名	汚泥引抜ポンプ		
工事箇所	那賀郡那賀町大久保		
図 面 名	外形図		
縮 尺	図面番号	2	/ 2
会 社 名			
事業者名	那 賀 町		