



擁壁工展開図 S=1:100

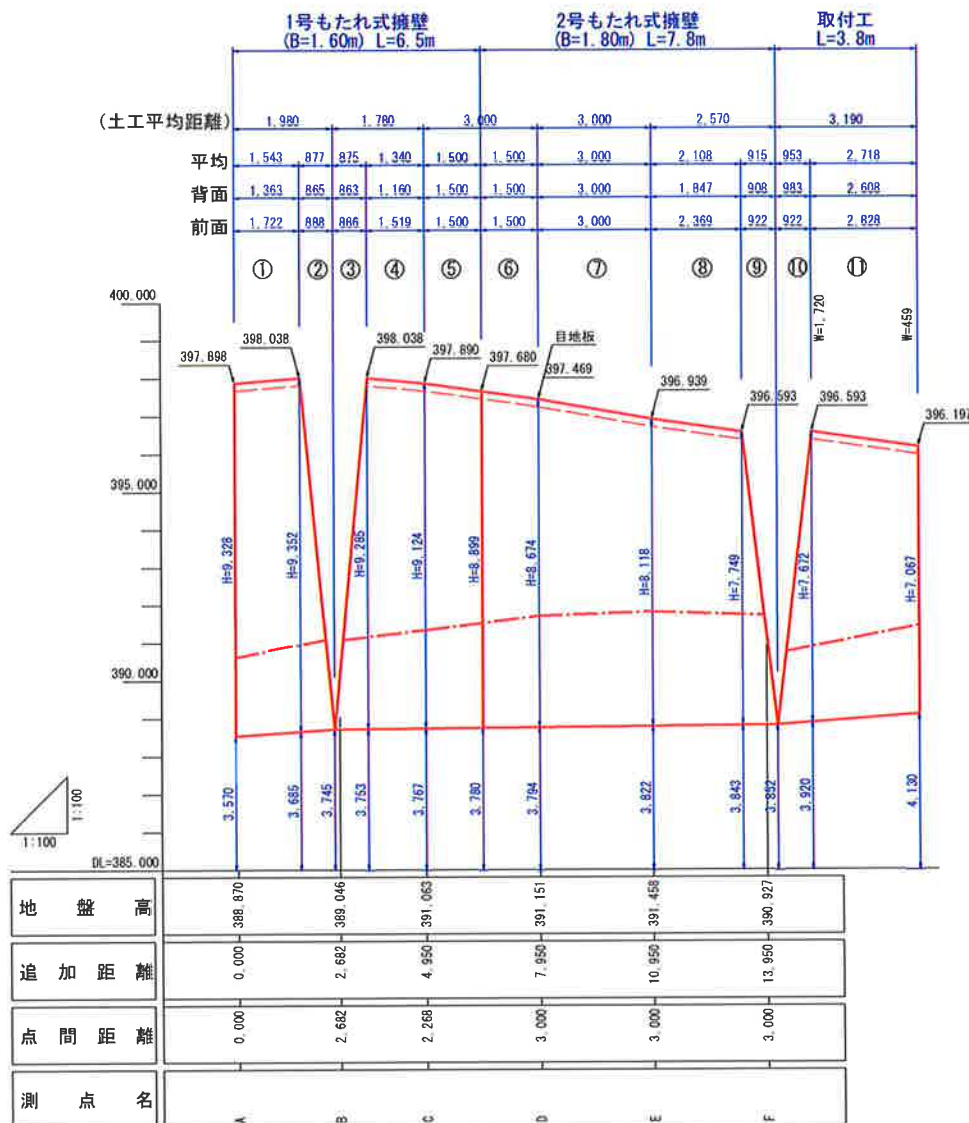


1号もたれ式擁壁 S=1:100

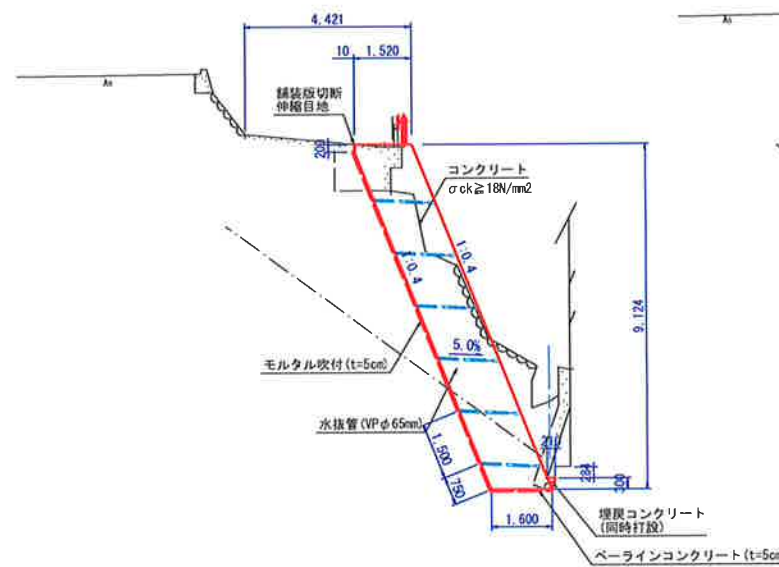

1号もたれ式擁壁 1.0m当り

名称	規格	単位	数量
コンクリート	σck ≥ 18N/mm²	m³	1.6+H+0.21+0.30/2-0.20+0.08/2
前面型枠	無筋構造物	m²	1.077*(H-0.30)
ベール	(t=5cm)	m²	1.80
足場工	単管傾斜足場	掛m²	1.077*(H-0.50)
水抜管	VPφ65mm	m	3m2に1箇所
目地板	遮音質 t=10mm	m²	10mに1箇所


2号もたれ式擁壁 S=1:100

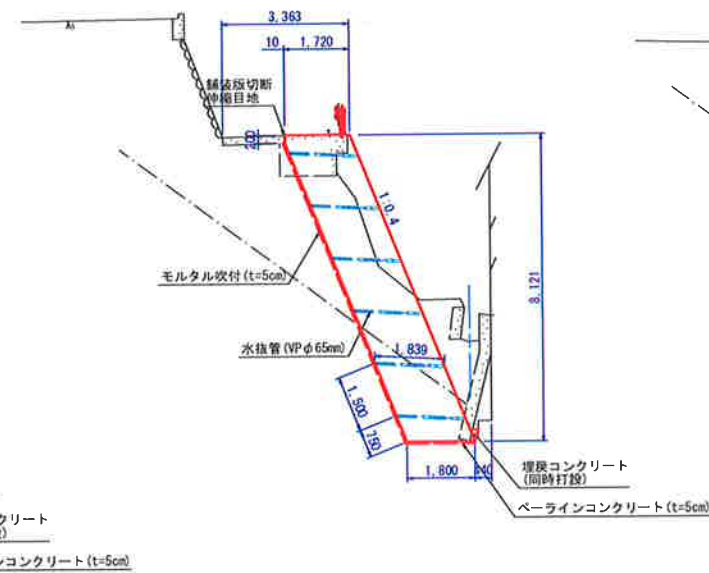

2号もたれ式擁壁 1.0m当り

名称	規格	単位	数量
コンクリート	σck ≥ 18N/mm²	m³	1.8+H+0.21+0.30/2-0.20+0.08/2
前面型枠	無筋構造物	m²	1.077*(H-0.30)
ベール	(t=5cm)	m²	1.80
足場工	単管傾斜足場	掛m²	1.077*(H-0.50)
水抜管	VPφ65mm	m	3m2に1箇所
目地板	遮音質 t=10mm	m²	10mに1箇所


取付工 (張りコンクリート) S=1:100

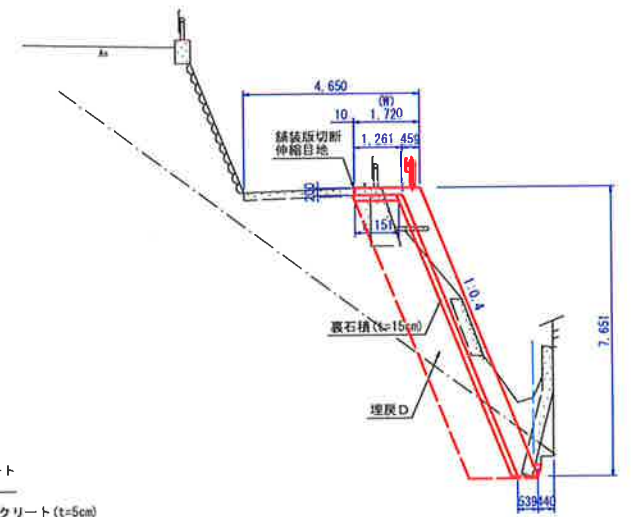

取付工 (張りコンクリート) 1.0m当り


名称	規格	単位	数量
コンクリート	σck ≥ 18N/mm²	m³	0.539*H+0.21+0.30/2-0.20+0.08/2+α
前面型枠	無筋構造物	m²	1.077*(H-0.30)
ベール	(t=5cm)	m²	0.54
足場工	単管傾斜足場	掛m²	1.077*(H-0.50)
水抜管	VPφ65mm	m	3m2に1箇所
目地板	遮音質 t=10mm	m²	10mに1箇所

ガードレール補強筋詳細図 S=1/20

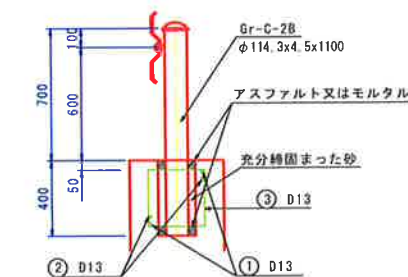


鉄筋表 1ヶ所当り (SD345)

記号	径	長さ	本数	重量(kg)
①	D13	1.490	2	2.97
②	D13	1.250	2	2.49
③	D13	1.420	2	2.83
合計				8.29

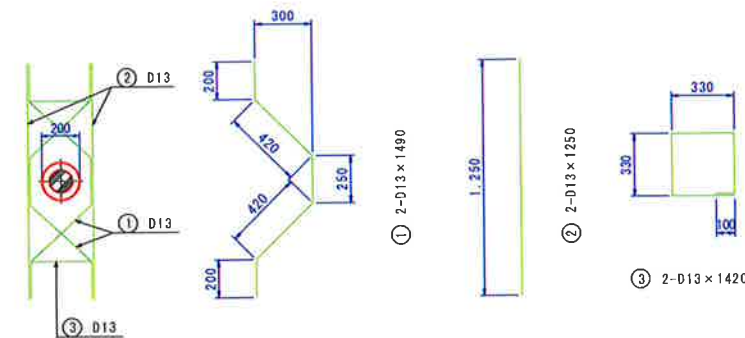


打継目の施工

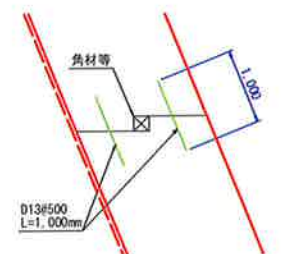


※コンクリートの水平打継目は、角材等で段差をつけ、コンクリート表面のレイタンス、品質の悪いコンクリート、練りだけ材を完全に除去し、表面を粗にしたあと十分に給水させ、用心鉄筋 (D13-1,000mm) を50cm間隔で設置する。


U字溝 (180) 撤去及び再設置 S=1/10

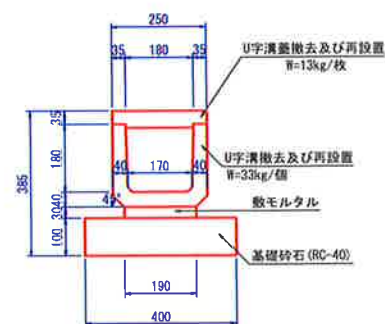


転落防止柵 (H=1.100) S=1/20

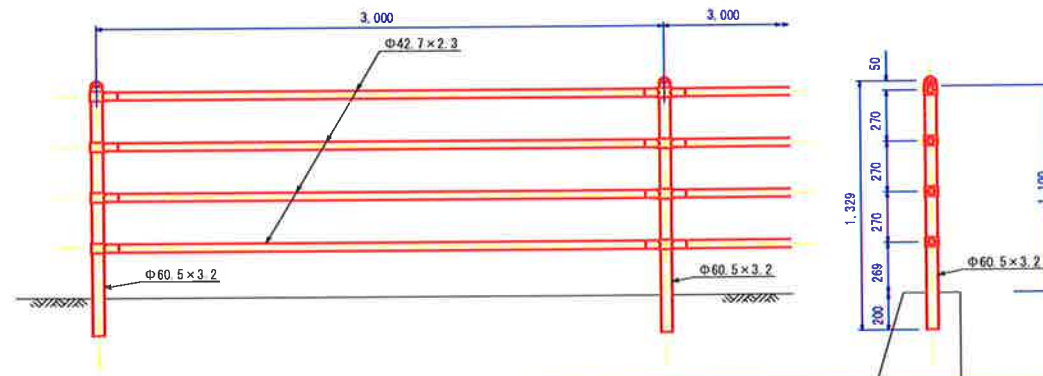


工事名	令和7年度 県単急傾斜地崩壊対策事業
路線名等	井ノ元地区
工事箇所	那賀郡那賀町井宮
図面名	展開図・構造図
縮尺	S=1:100
図面番号	2 / 3
会社名	株式会社タチバナコンサルタント
事業者名	那賀町役場

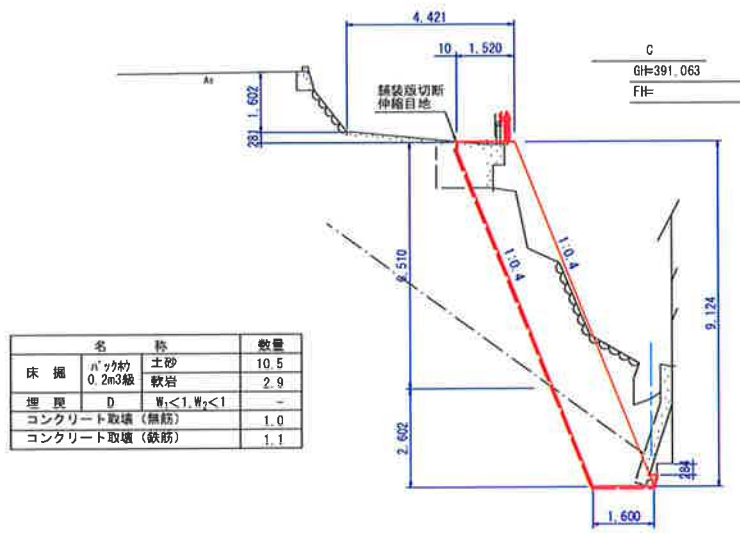


DL=385.000

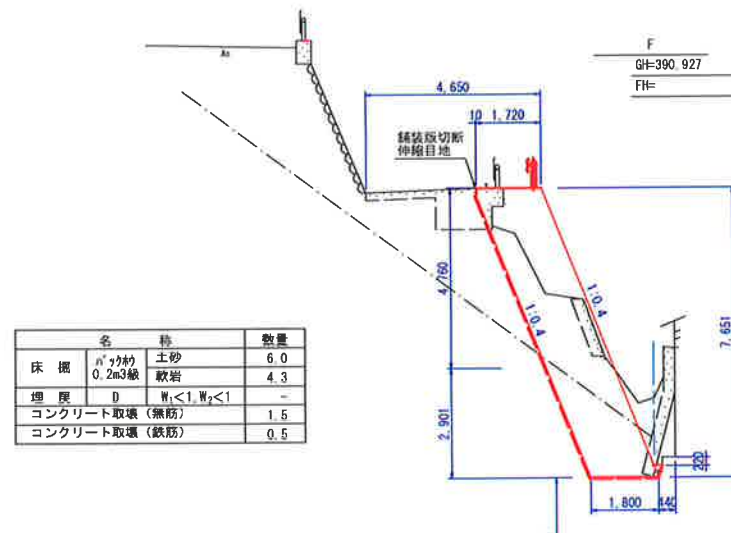


DL=385.000

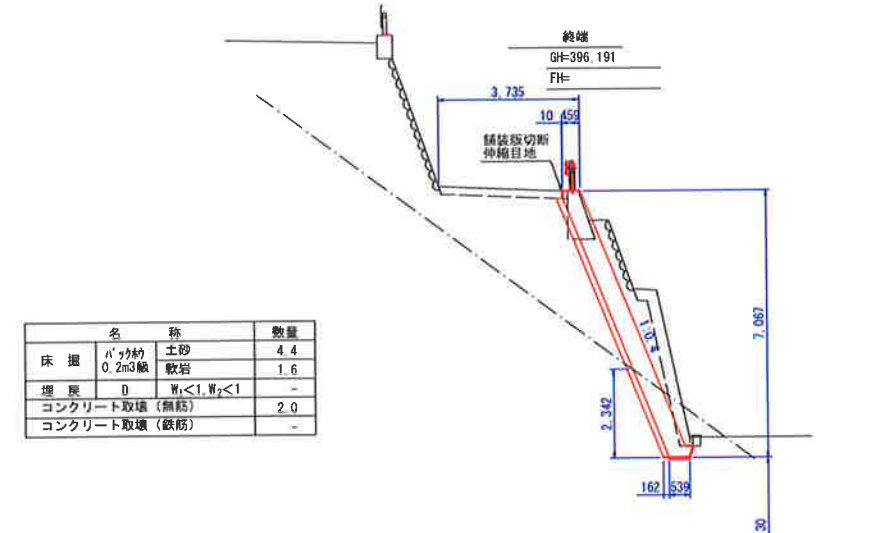


DL=385.000

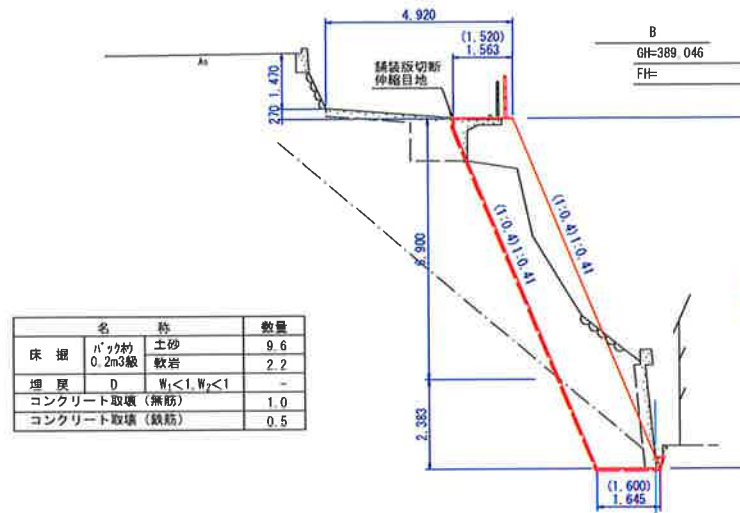


DL=385.000

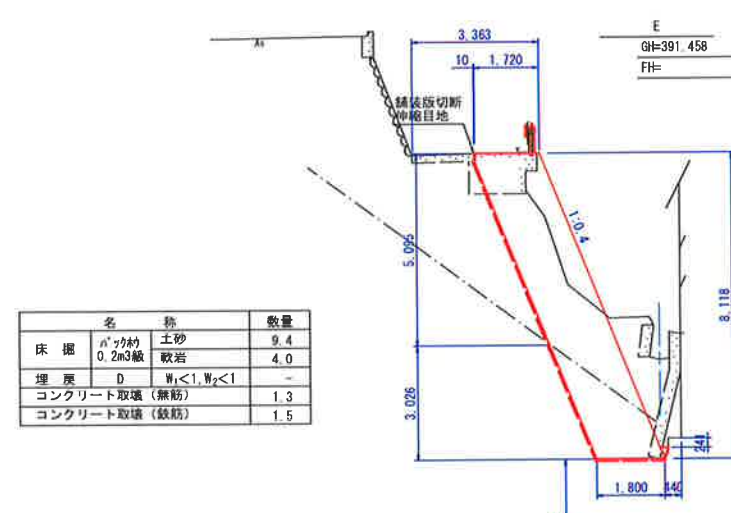


DL=385.000

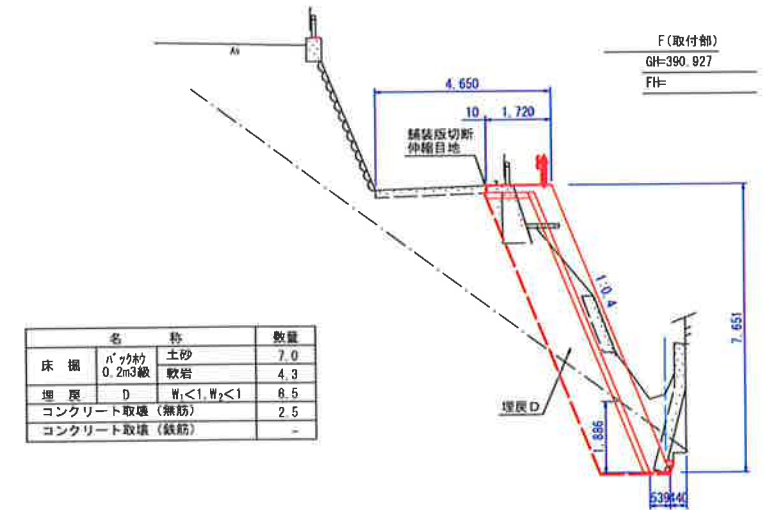

DL=385.000

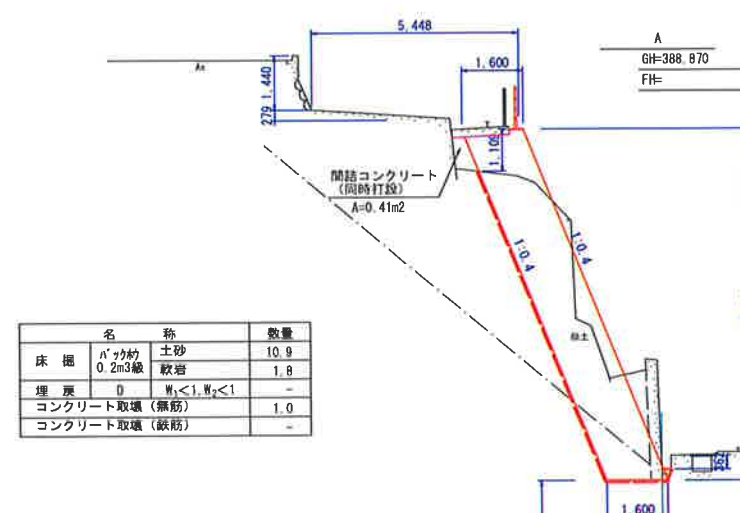

DL=385.000

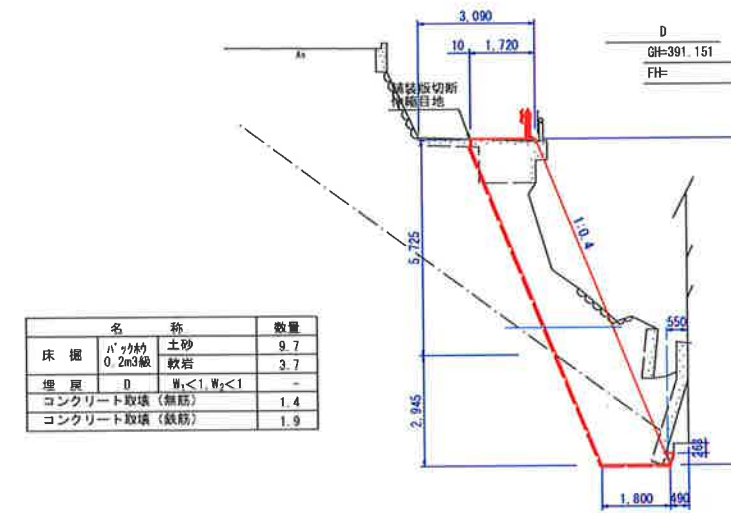

DL=385.000

工事名	令和7年度 県単急傾斜地崩壊対策事業		
路線名等	井ノ元地区		
工事箇所	那賀郡那賀町拝宮		
図面名	横断面		
縮尺	S=1:100	図面番号	3 / 3
会社名	株式会社タチバナコンサルタント		
事業者名	那賀町役場		