


符号	口径	行 先
a	20A	ばっ気設備～配 気 管
b	20A	ばっ気設備～汚泥排出ポンプ
c	80A	固 分 機 ～ばっ気設備
d	20A	汚泥溜溜槽～溜槽汚泥引出ポンプ
e	65A	汚泥貯留槽～配 気 管
f	20A、40A	空気送り～ 流量調整弁


○ A	SUS304TPsch20
φ O	VP

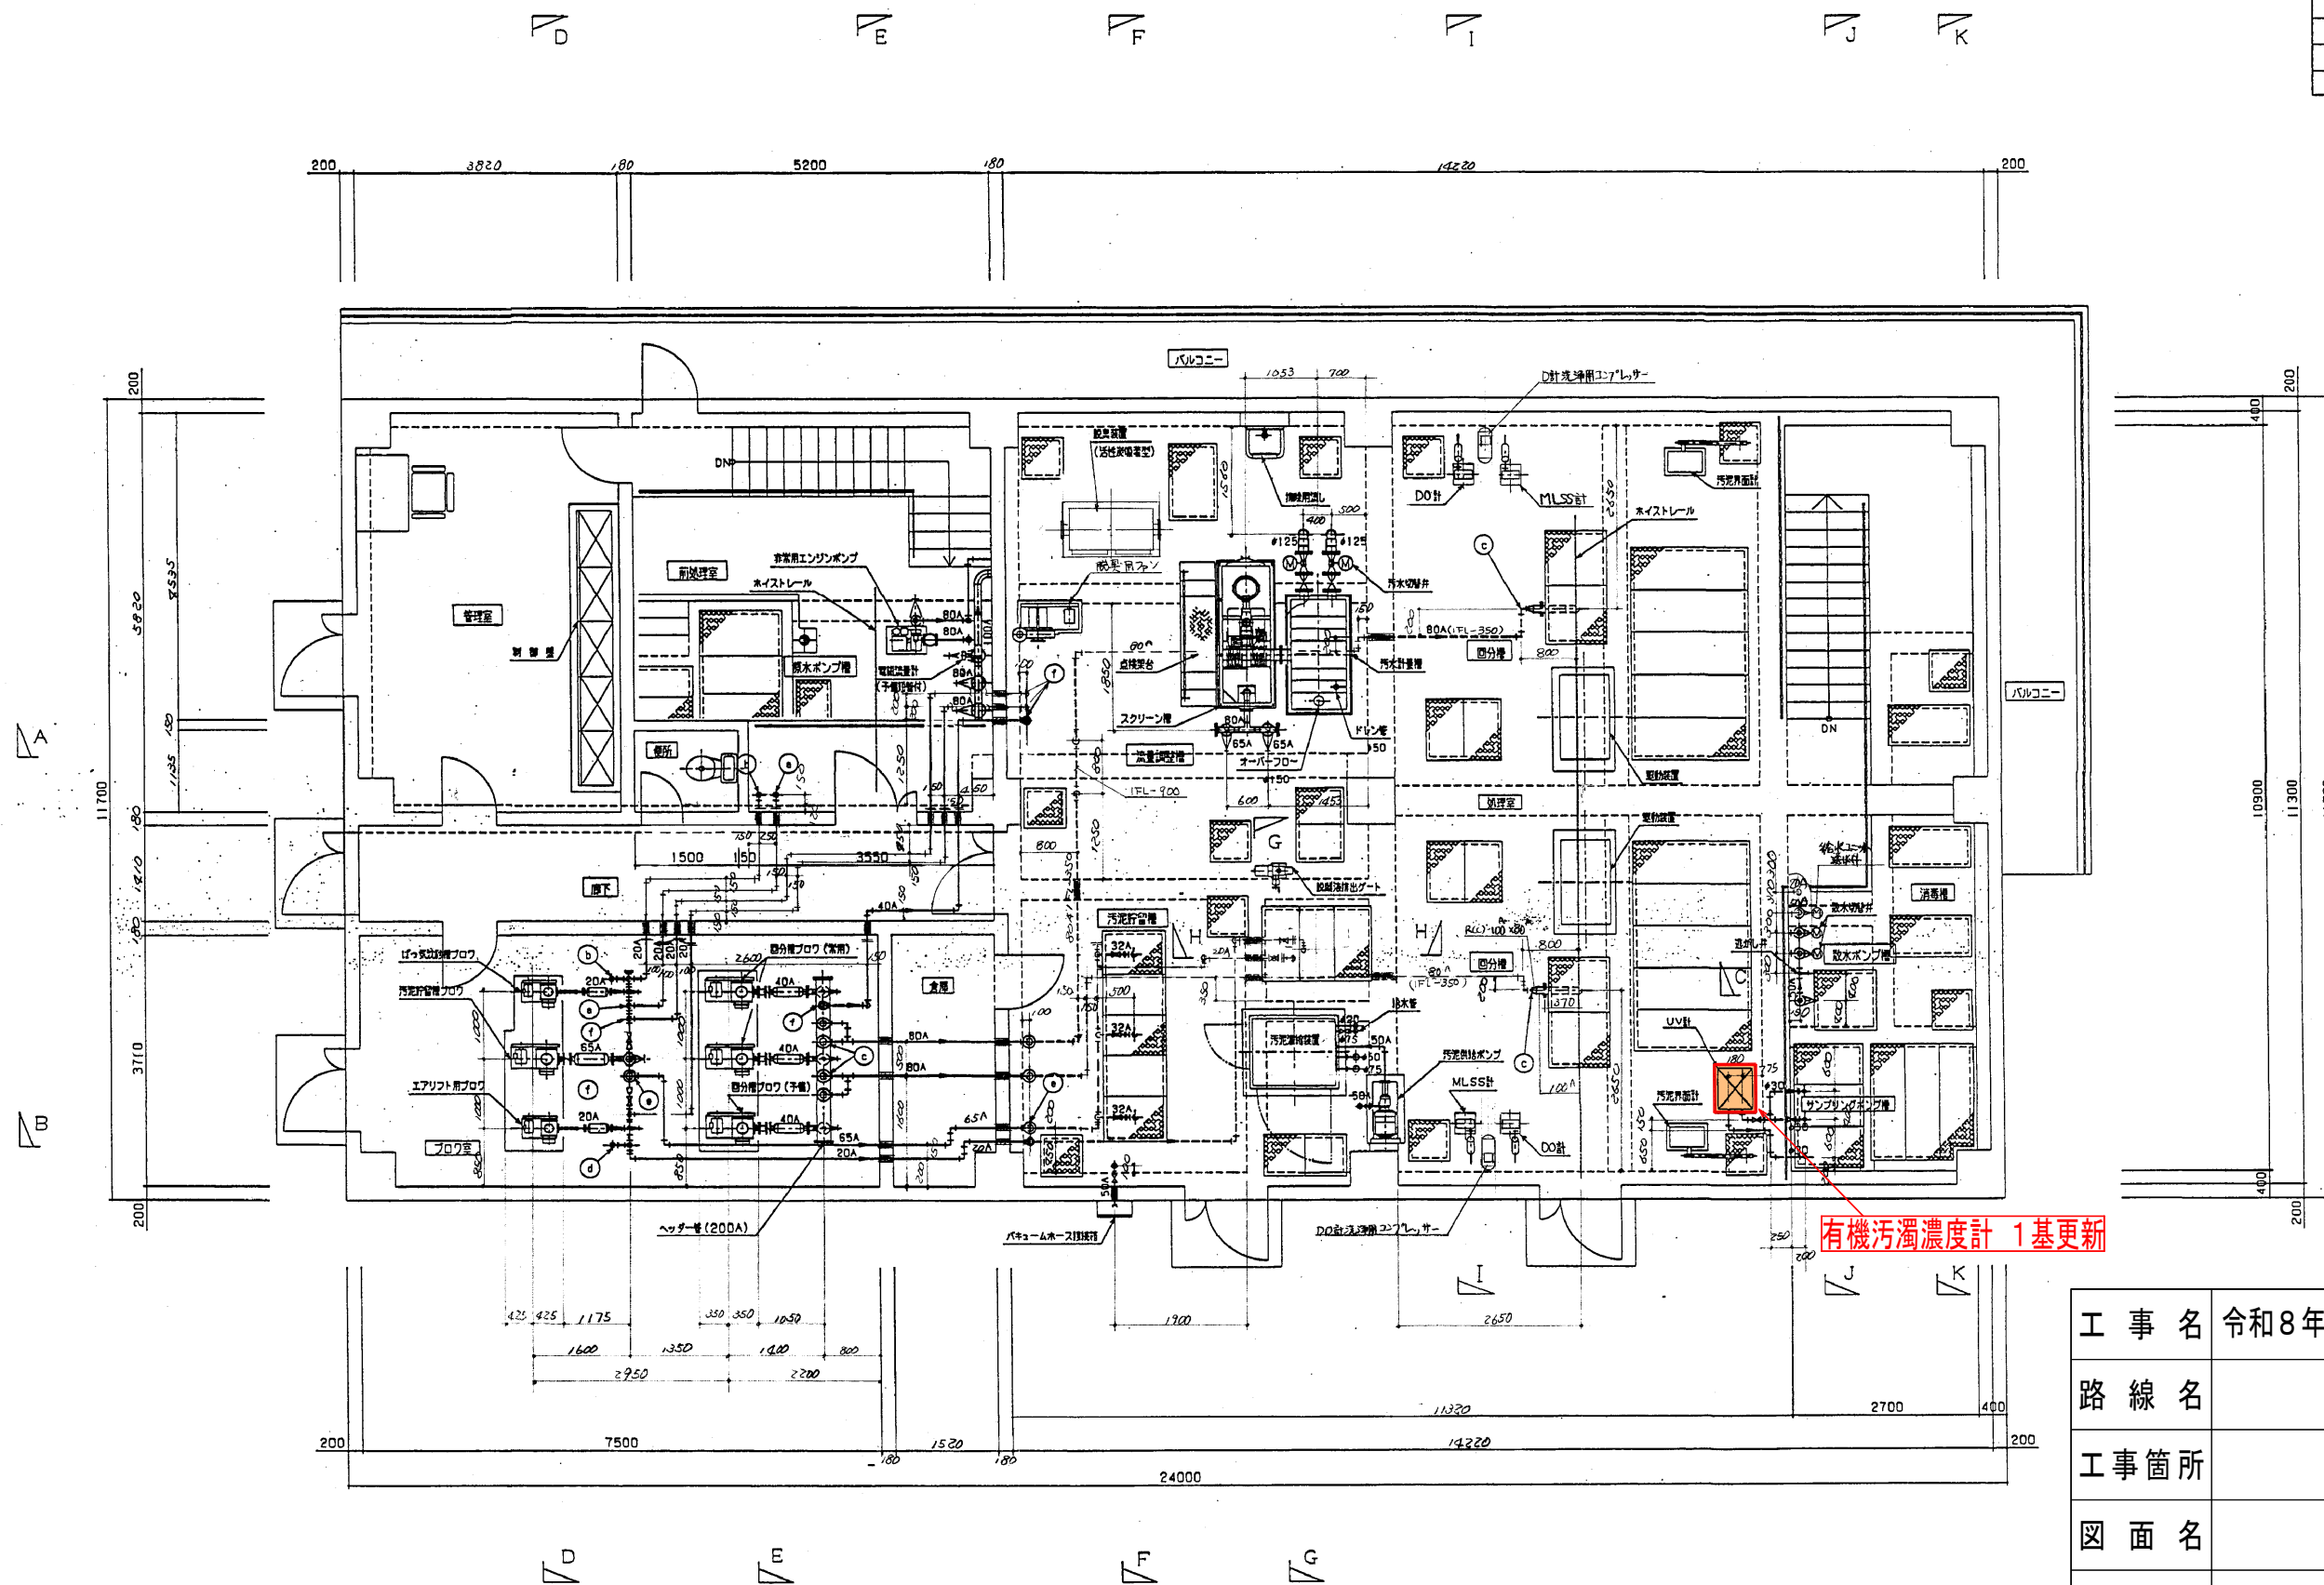


上部 平面図 S=1:50

工 事 名	令和8年度 町単独延野農集排UV計更新工事		
路 線 名	延野地区農業集落排水施設		
工事箇所	那賀郡那賀町延野		
図 面 名	施工位置図		
縮 尺	Free	図面番号	1 / 2
会 社 名			
事業者名	那賀町		


有機汚濁濃度計【外観図】

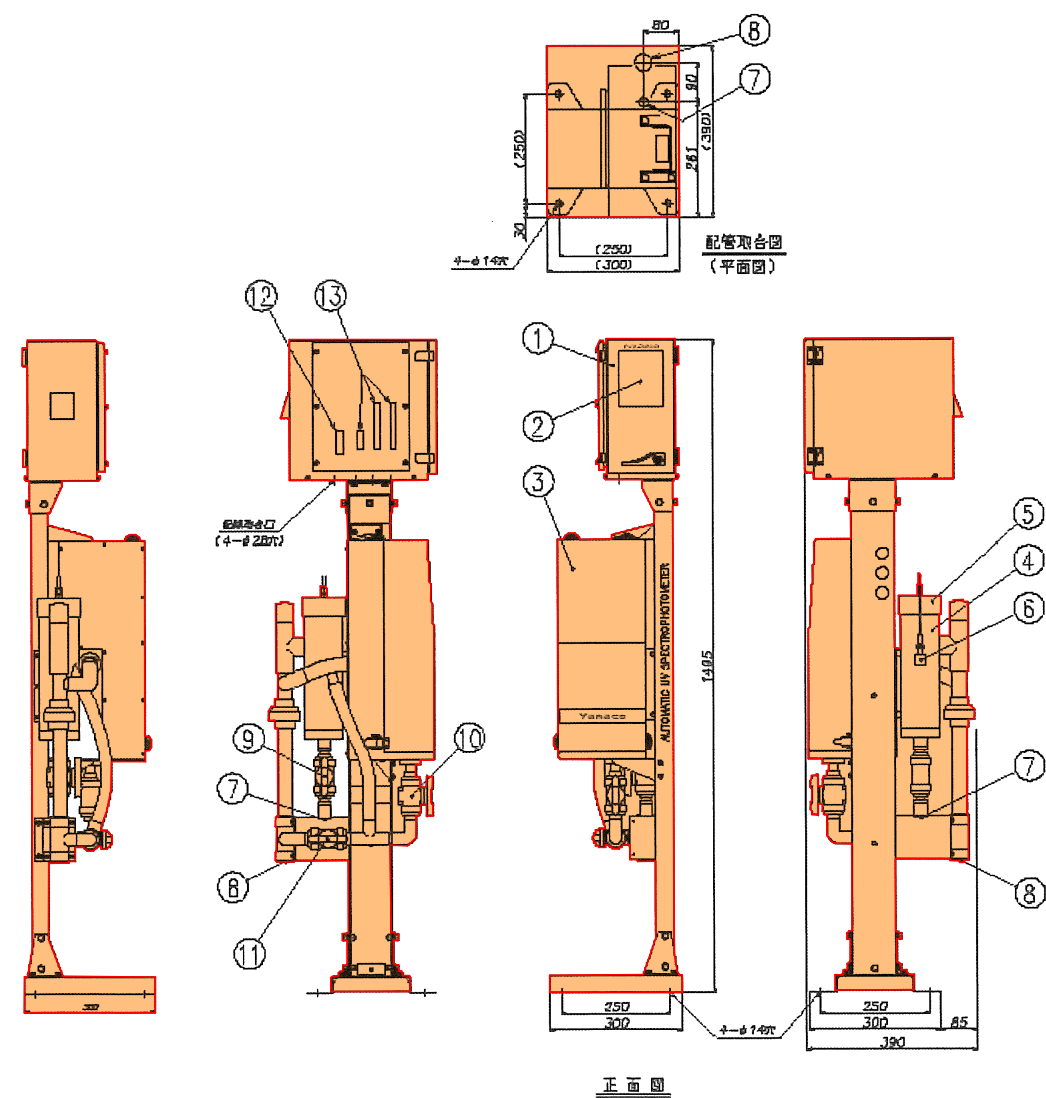

有機汚濁濃度計【入出力端子図】

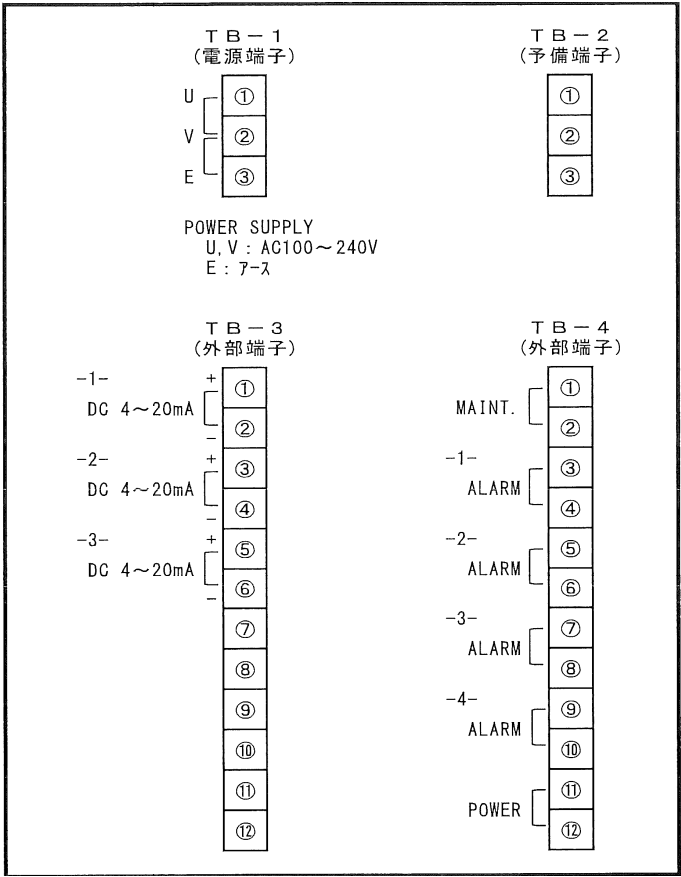

有機汚濁濃度計【フロー図】

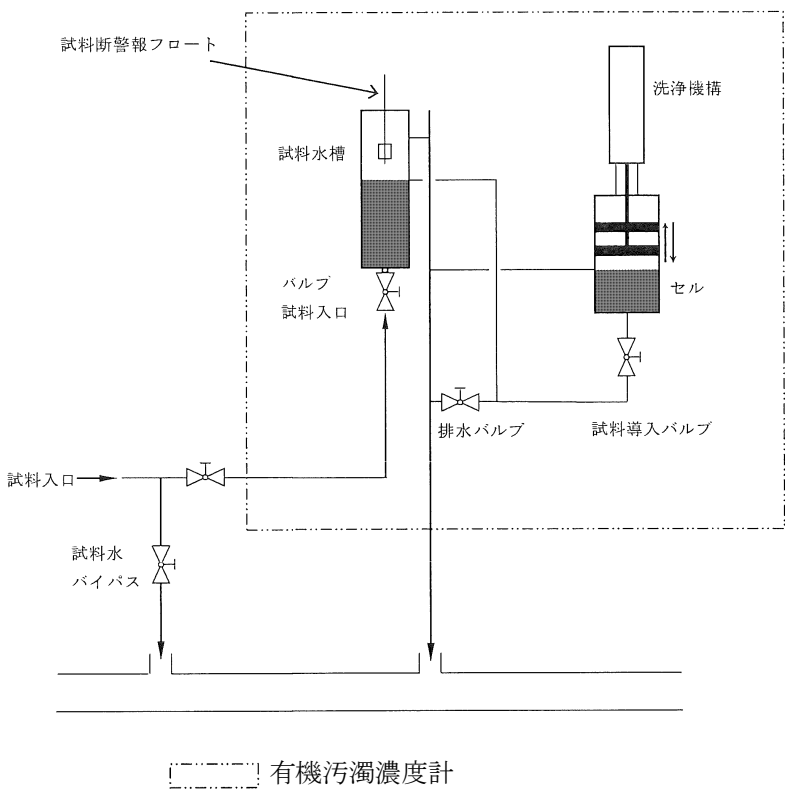

工 事 名	令和8年度 町単独延野農集排UV計更新工事		
路 線 名	延野地区農業集落排水施設		
工事箇所	那賀郡那賀町延野		
図 面 名	有機汚濁濃度計外観・入出力端子・フロー図		
縮 尺	Free	図面番号	2 / 2
会 社 名			
事業者名	那賀町		