








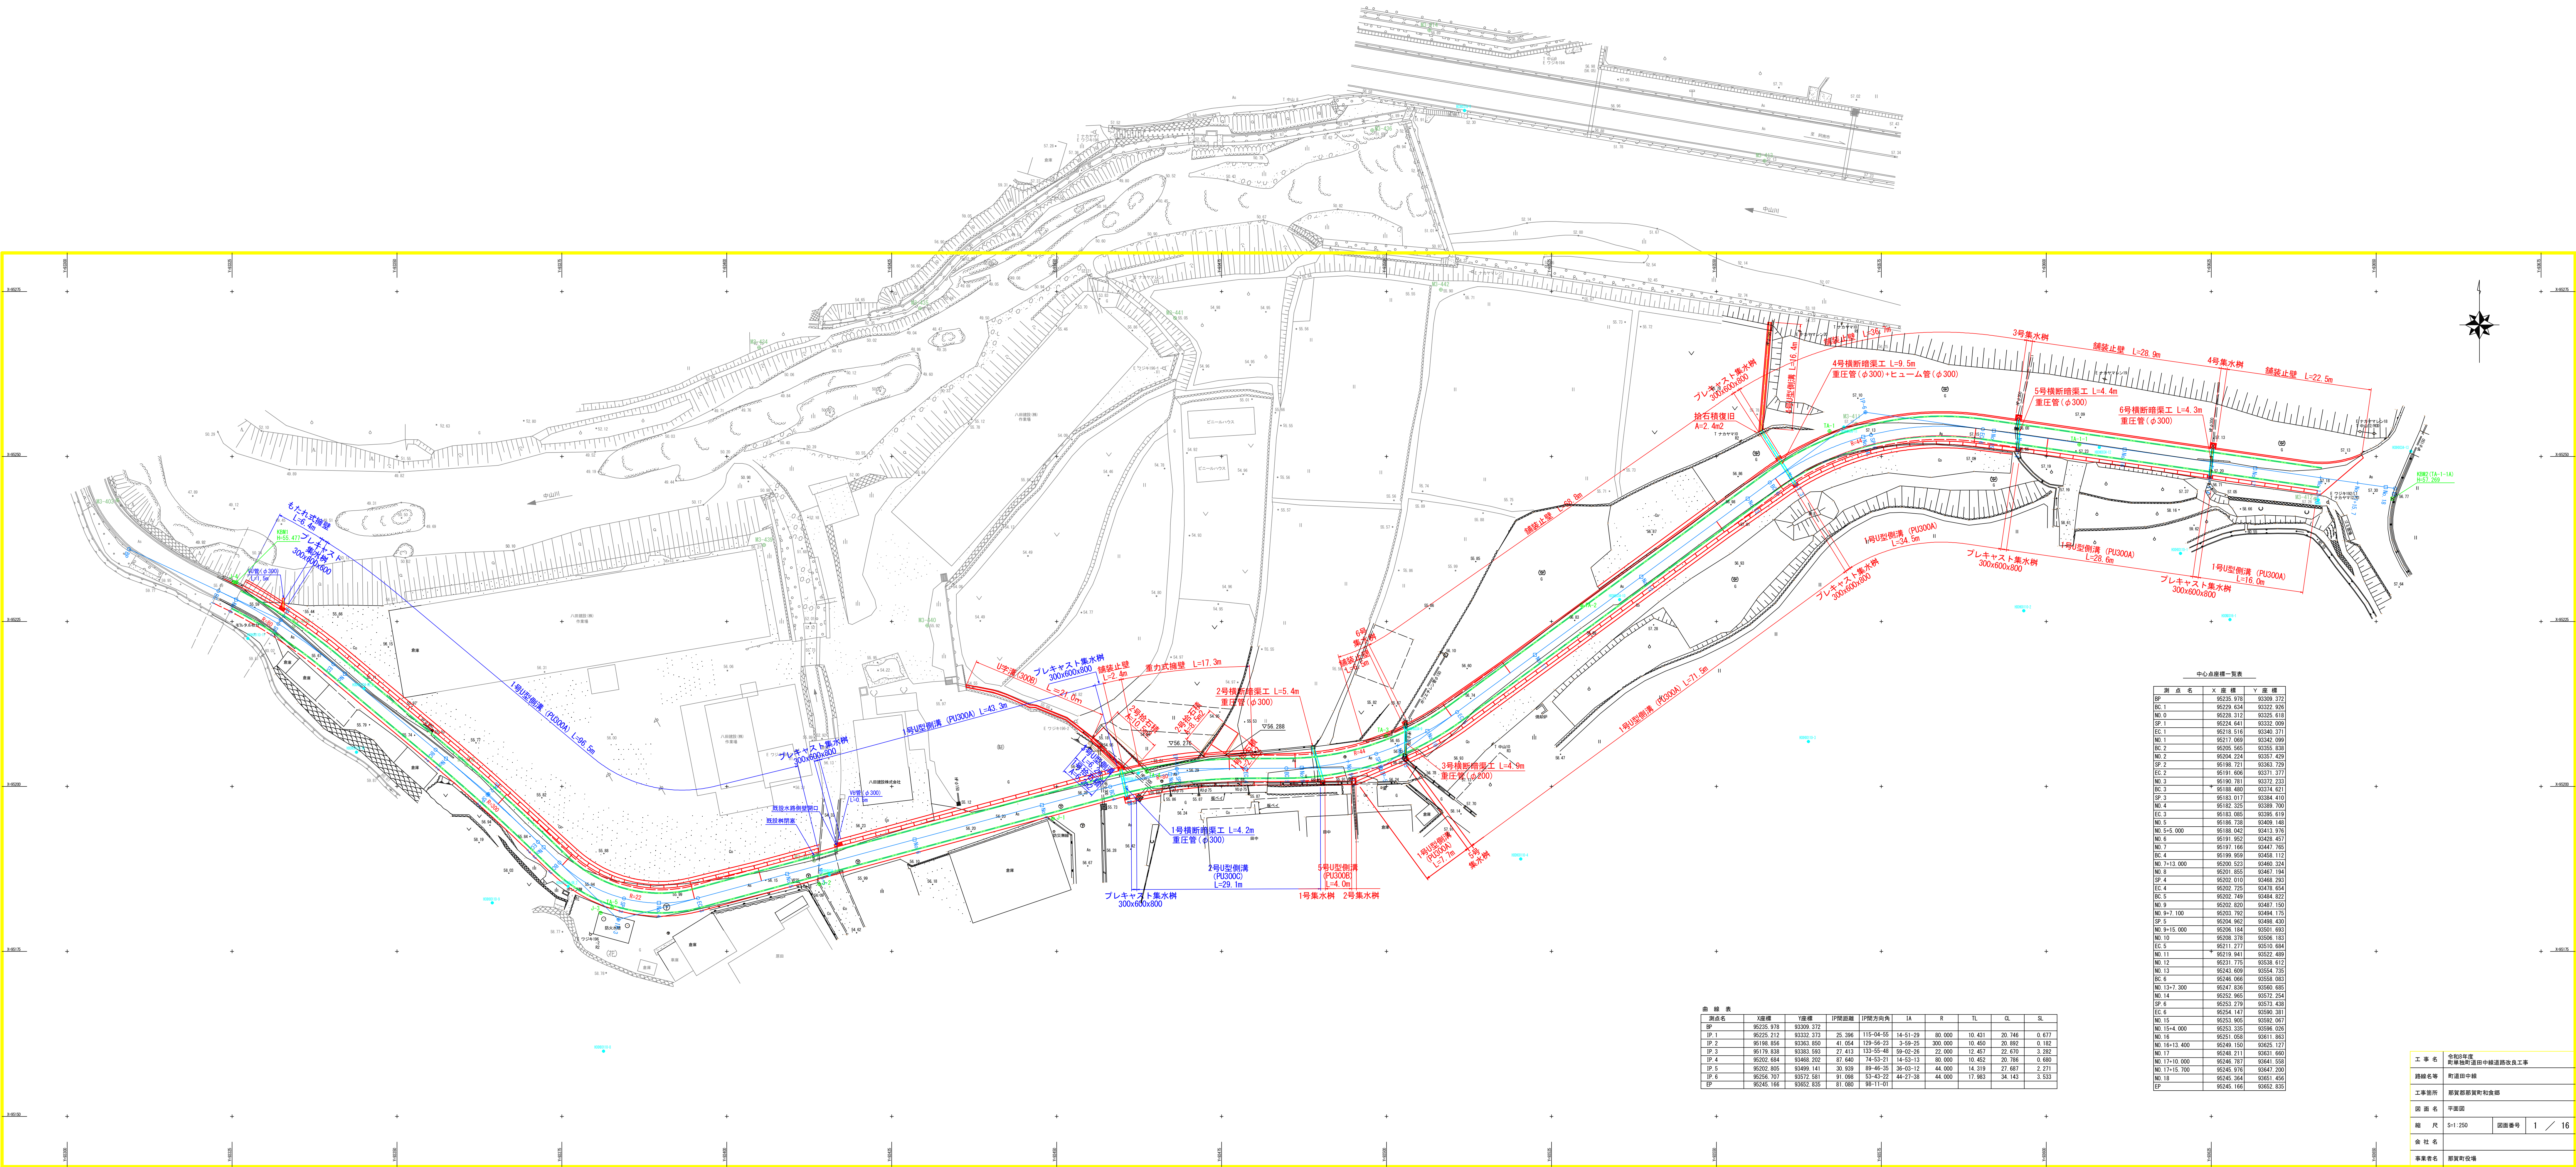








中心点座標一覧表


図 面 名	平面図
縮 尺	S=1:250
図 面 番号	1 / 16
会 社 名	

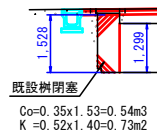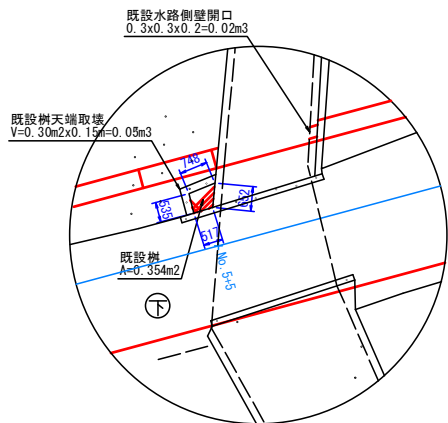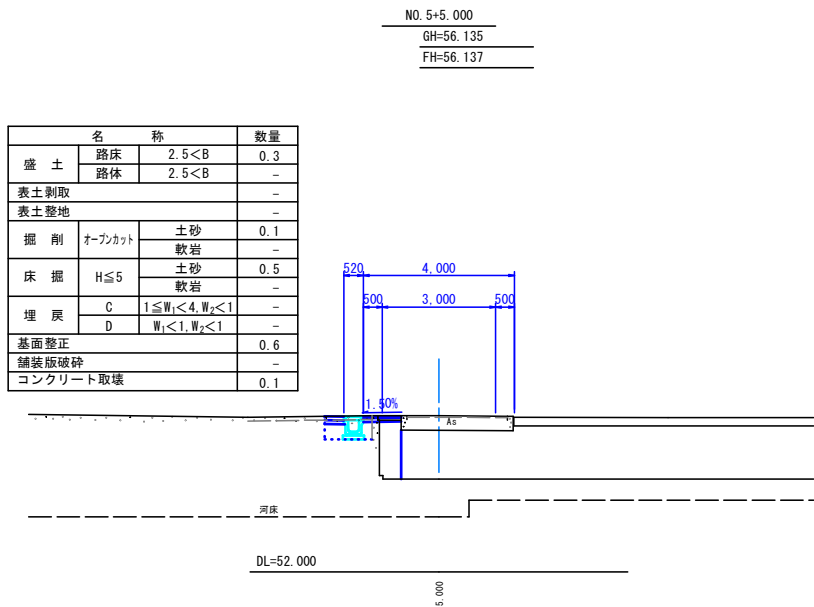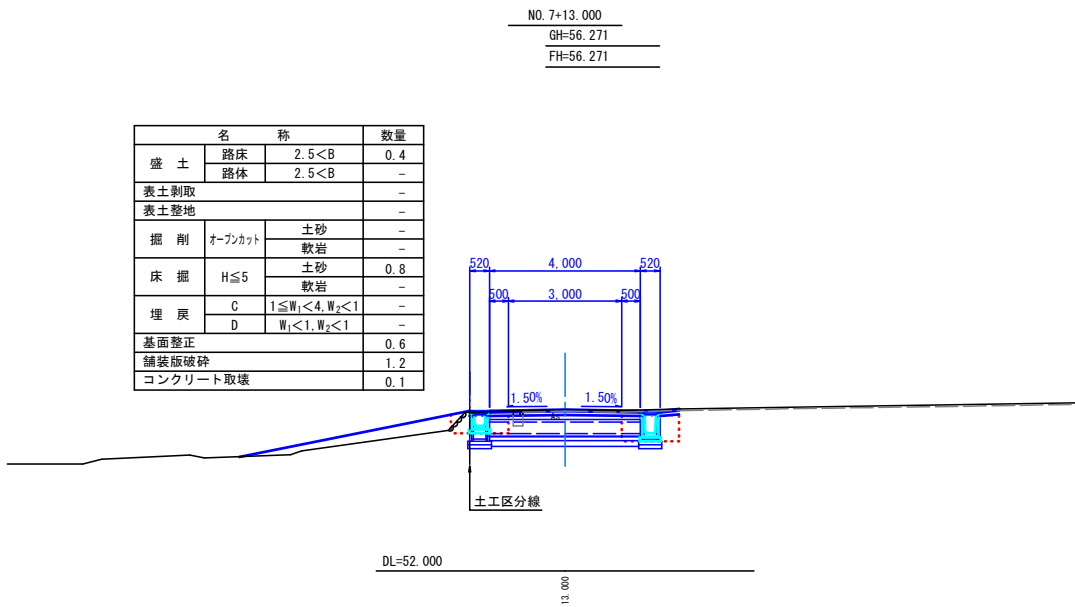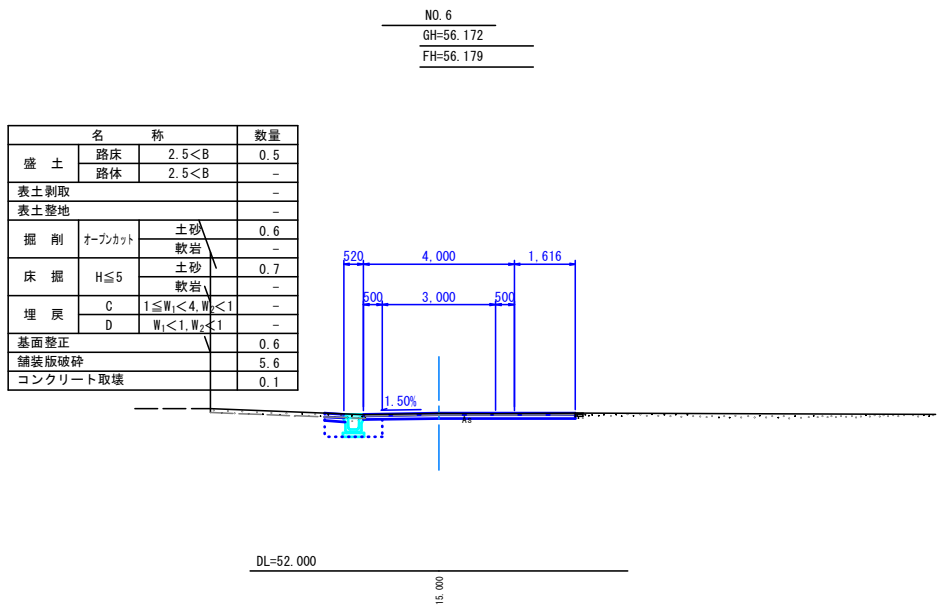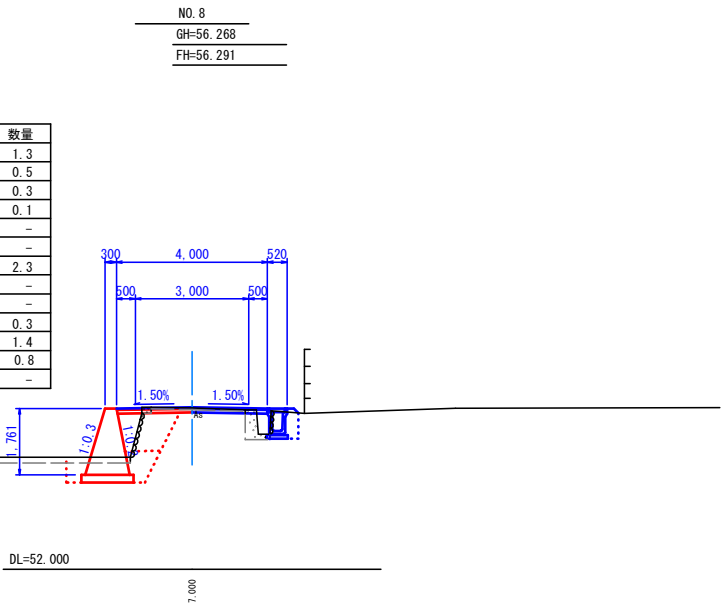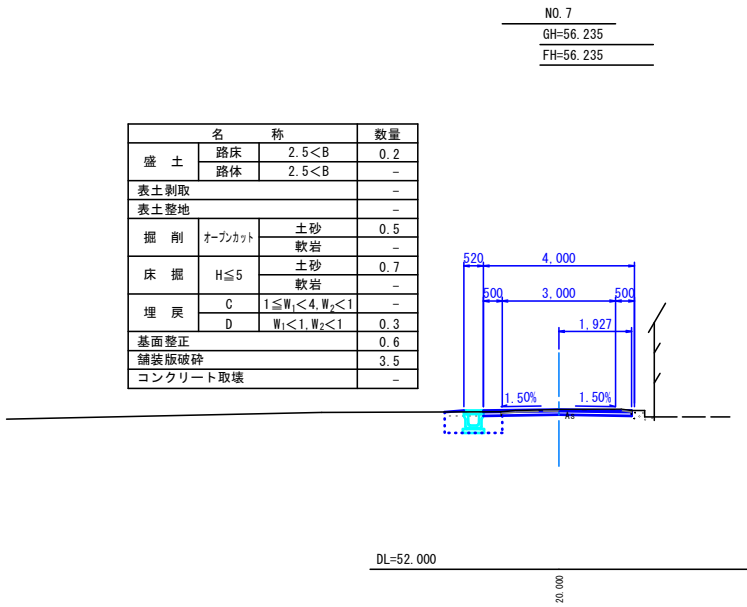


工 事 名	令和8年度 町単独町道田中線道路改良工事		
路線名等	町道田中線		
工事箇所	那賀郡那賀町和食郷		
図 面 名	横断面 (3/7)		
縮 尺	S=1:100	図面番号	3 / 16
会 社 名			
事業者名	那賀町役場		

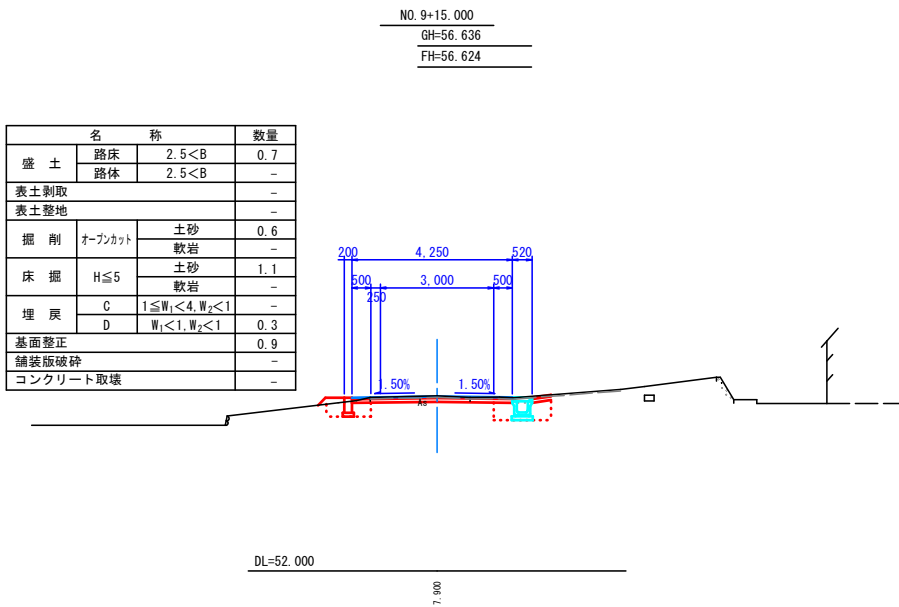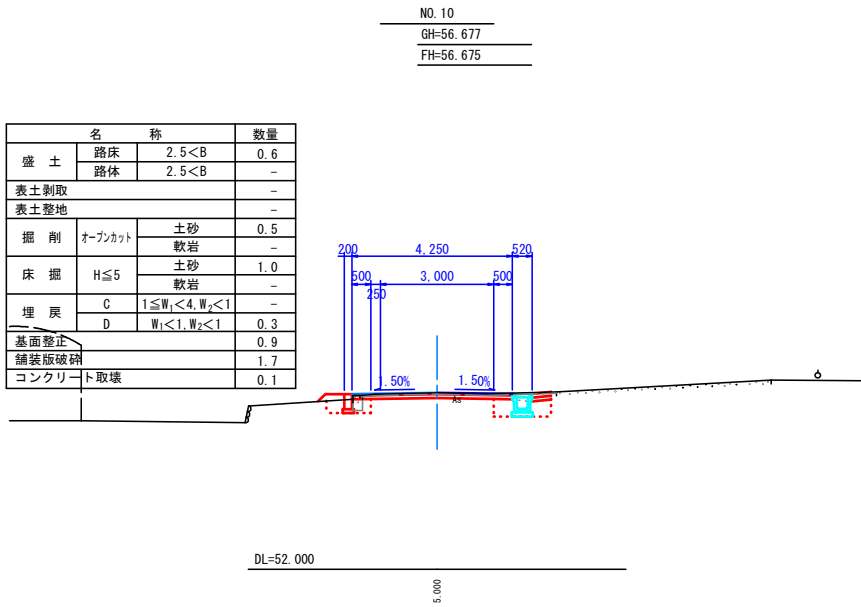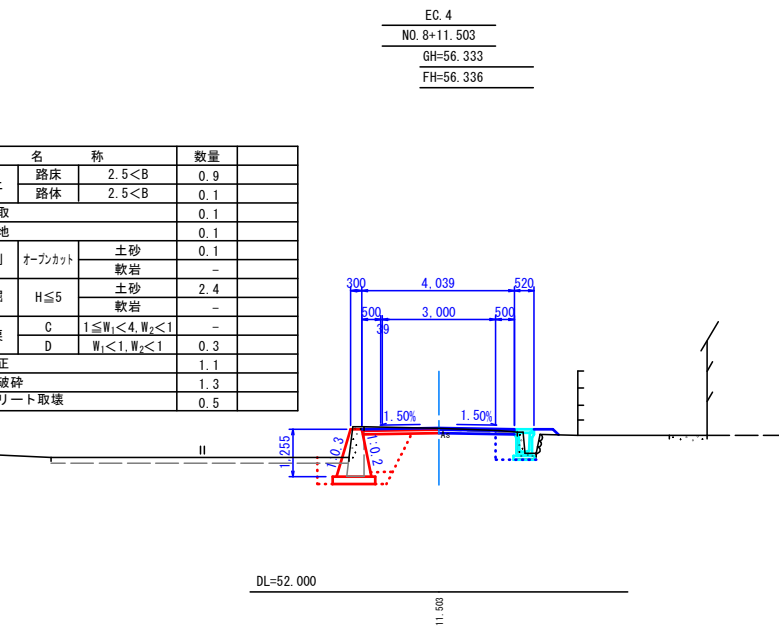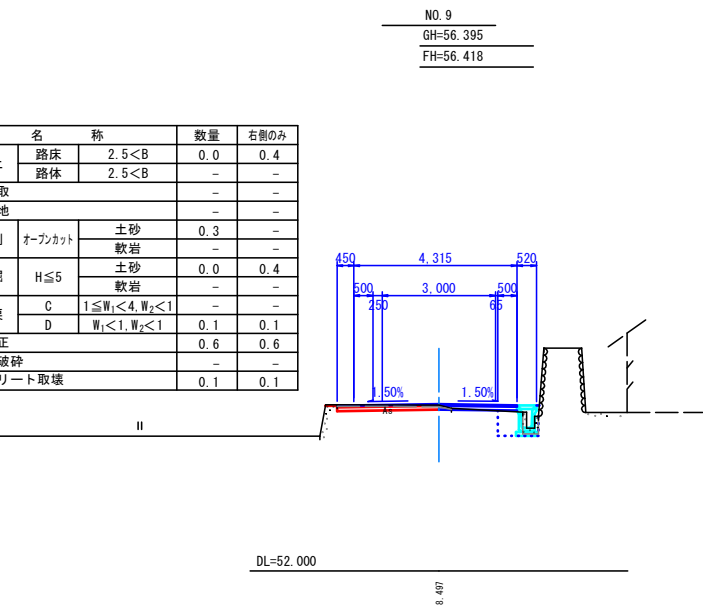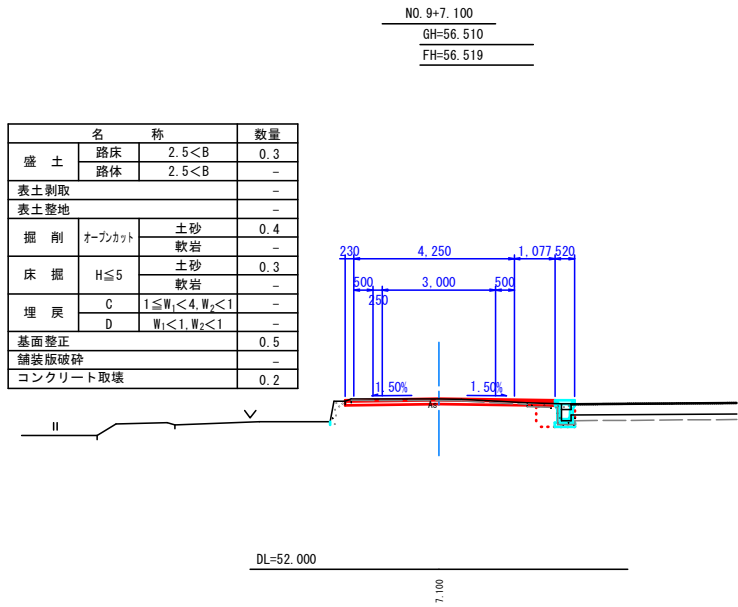


工 事 名	令和8年度 町単独町道田中線道路改良工事		
路線名等	町道田中線		
工事箇所	那賀郡那賀町和食郷		
図 面 名	横断面図(4/7)		
縮 尺	S=1:100	図面番号	4 / 16
会 社 名			
事業者名	那賀町役場		

名 称		数量
盛 土	路床	2.5<B
	路体	2.5<B
表土剥取		-
表土整地		-
掘 削	オープンカット	土砂
		軟岩
床 掘	H≤5	土砂
		軟岩
埋 戻	C	1≤W<4, W<1
	D	W<1, W<1
基面整正		0.9
舗装版破砕		0.5
コンクリート取壊		0.2

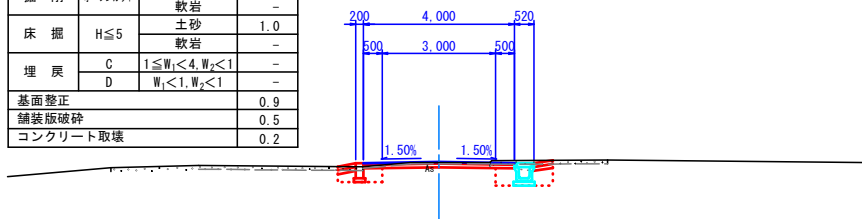


20,000

名 称		数量	
盛 土	路床	2.5<B	0.7
	路体	2.5<B	-
表土剥取			-
表土整地			-
掘 削	オープンカット	土砂	0.3
		軟岩	-
床 掘	H≤5	土砂	1.1
		軟岩	-
埋 戻	C	1≤W₁<4, W₂<1	-
	D	W₁<1, W₂<1	0.2
基面整正			0.9
舗装版破砕			0.4
コンクリート取壊			0.2

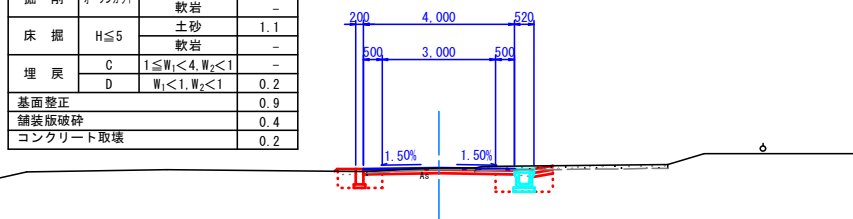


14. 642

名 称		数量
盛 土	路床	2.5<B
	路体	2.5<B
表土剥取		-
表土整地		-
掘 削	オープンカット	土砂
		軟岩
床 掘	H≤5	土砂
		軟岩
埋 戻	C	1≤W<4, 4.2<L
	D	W<1, W<L<1
基面整正		0.9
舗装版破砕		0.7
コンクリート取壊		0.1

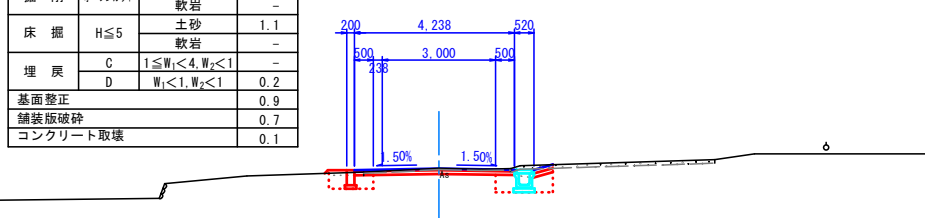


5. 358

名 称		数量
盛 土	路床	2.5<B
	路体	2.5<B
表土剥取		-
表土整地		-
掘 削	オープンカット	土砂
		軟岩
床 掘	H≤5	土砂
		軟岩
埋 戻	C	1≤W<4,W<1
	D	W1<1,W2<1
基面整正		0.9
舗装版破砕		0.4
コンクリート取壊		0.2

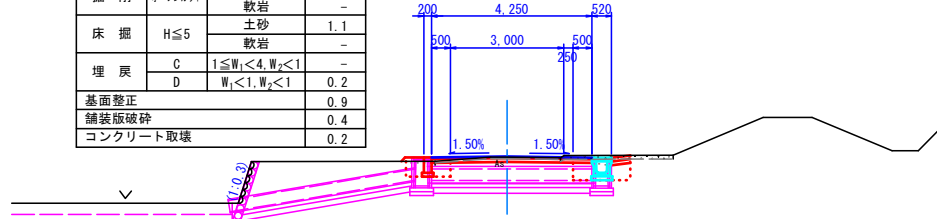






7.300

名 称		数量
盛 土	路床	2.5<B
	路床	2.5<B
表土剥取		-
表土整地		-
掘 削	オープンカット	土砂
		軟岩
床 掘	H≤5	土砂
		軟岩
埋 戻	C	1≤W<4,W<1
	D	W<1,W<2
基面整正		0.9
舗装版砕砕		0.5
コンクリート取壊		0.3

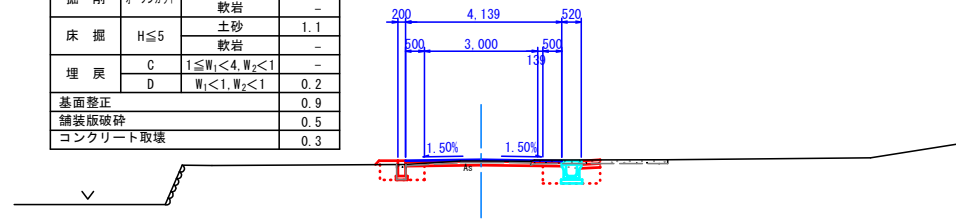


20.000


工 事 名	令和8年度 町単独町道田中線道路改良工事		
路線名等	町道田中線		
工事箇所	那賀郡那賀町和食郷		
図 面 名	横断図 (5/7)		
縮 尺	S=1:100	図面番号	5 / 16
会 社 名			
事業者名	那賀町役場		

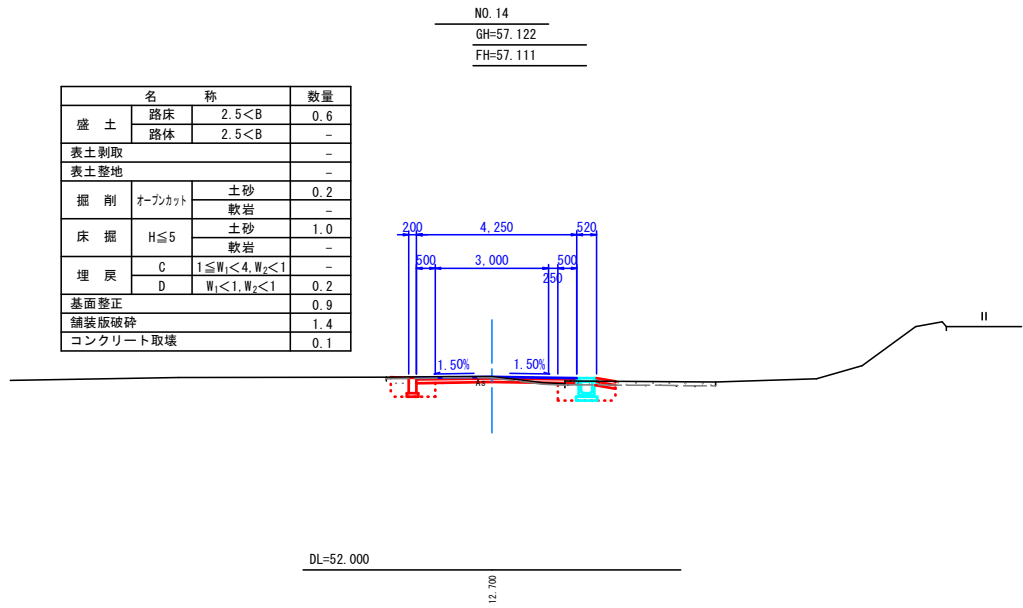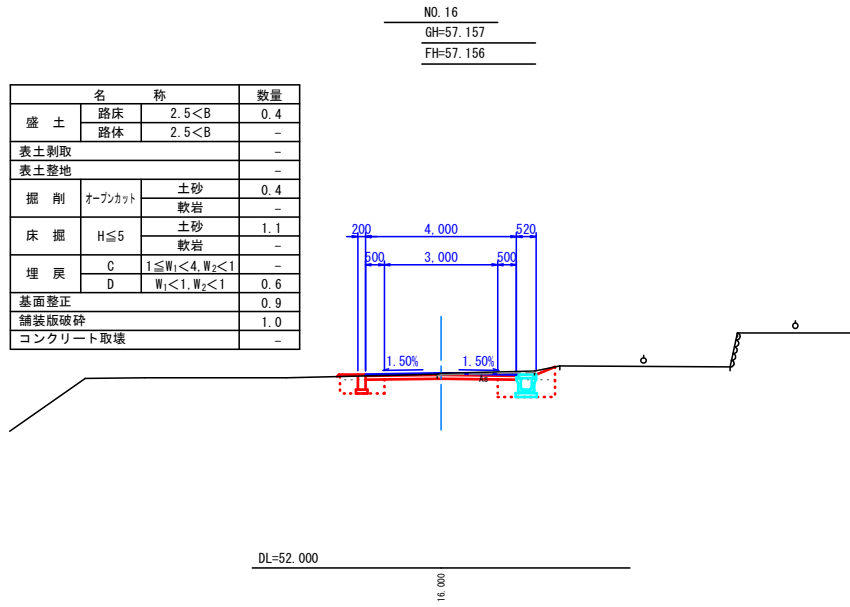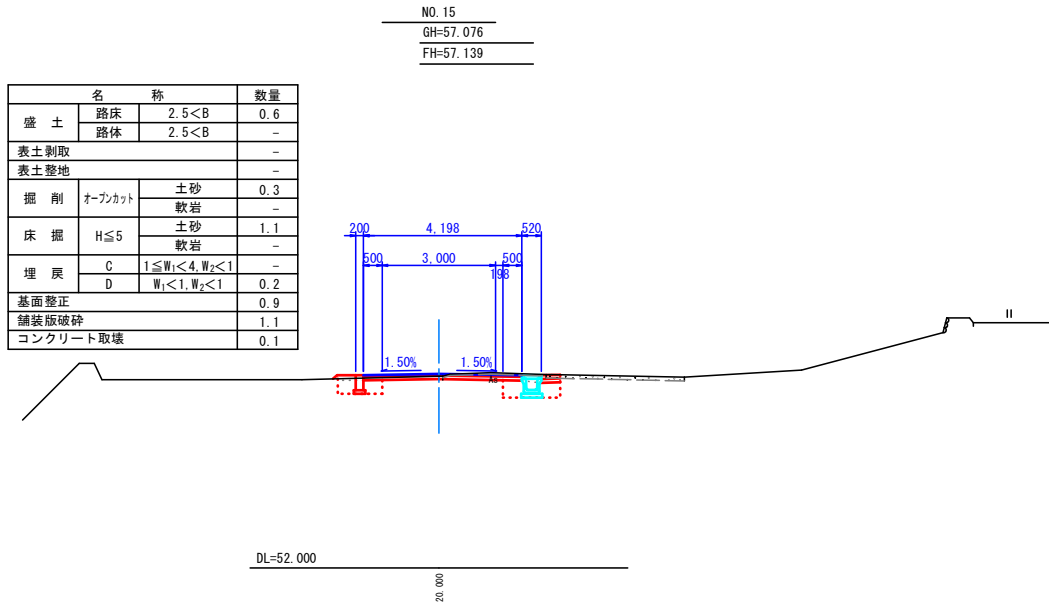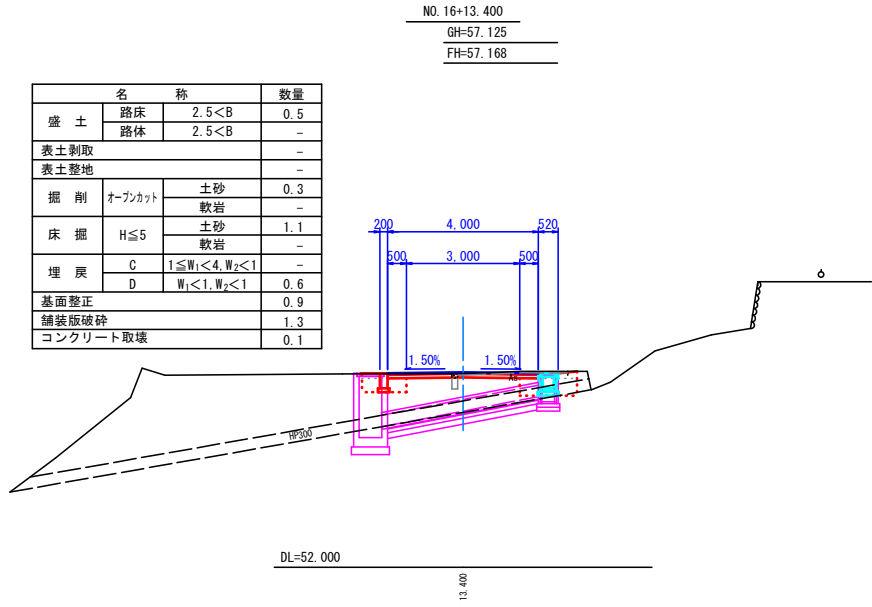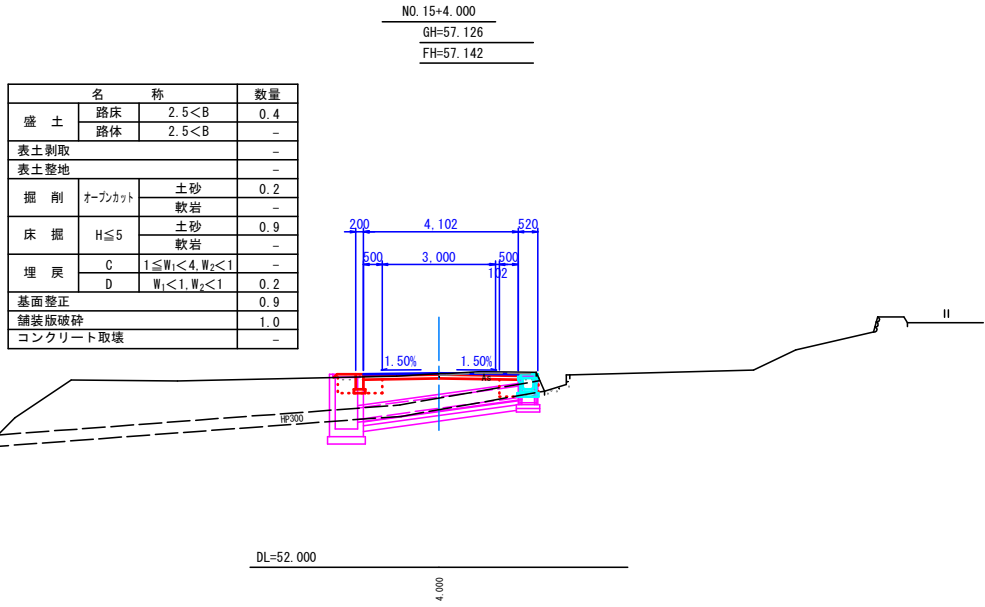


工 事 名	令和8年度 町単独町道田中線道路改良工事		
路線名等	町道田中線		
工事箇所	那賀郡那賀町和食郷		
図 面 名	横断面 (6/7)		
縮 尺	S=1:100	図面番号	6 / 16
会 社 名			
事業者名	那賀町役場		

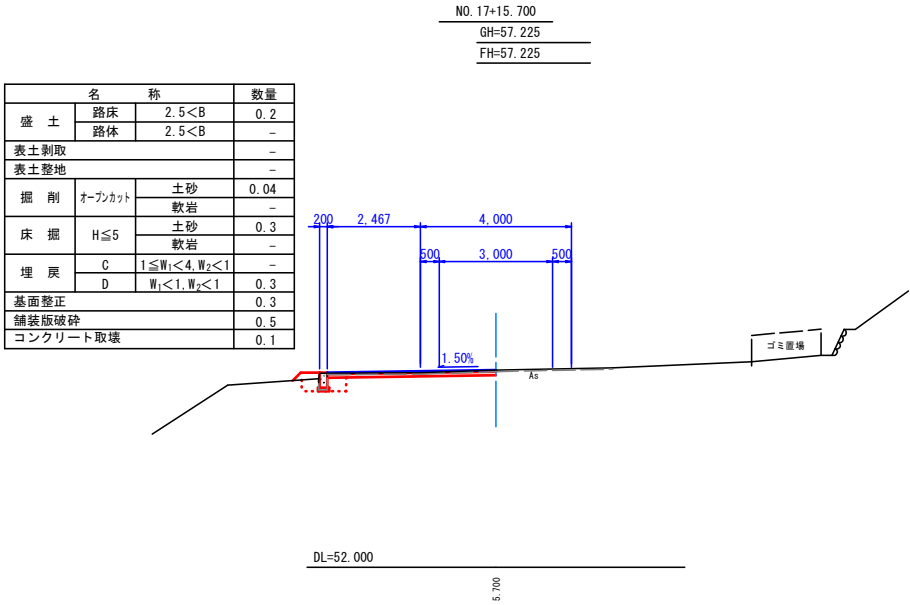

左側展開図 V=1/50
H=1/500

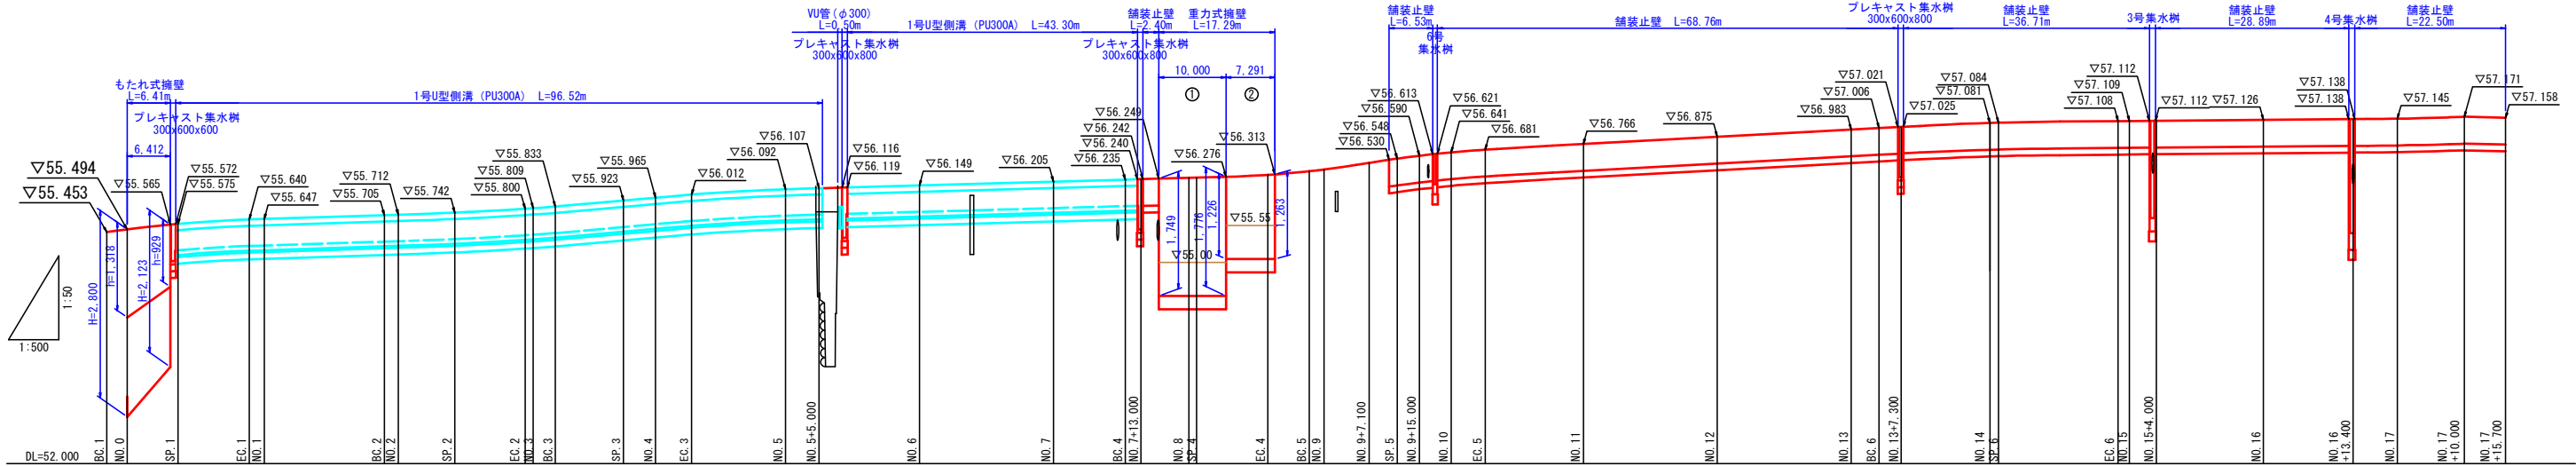


右側展開図 V=1/50
H=1/500

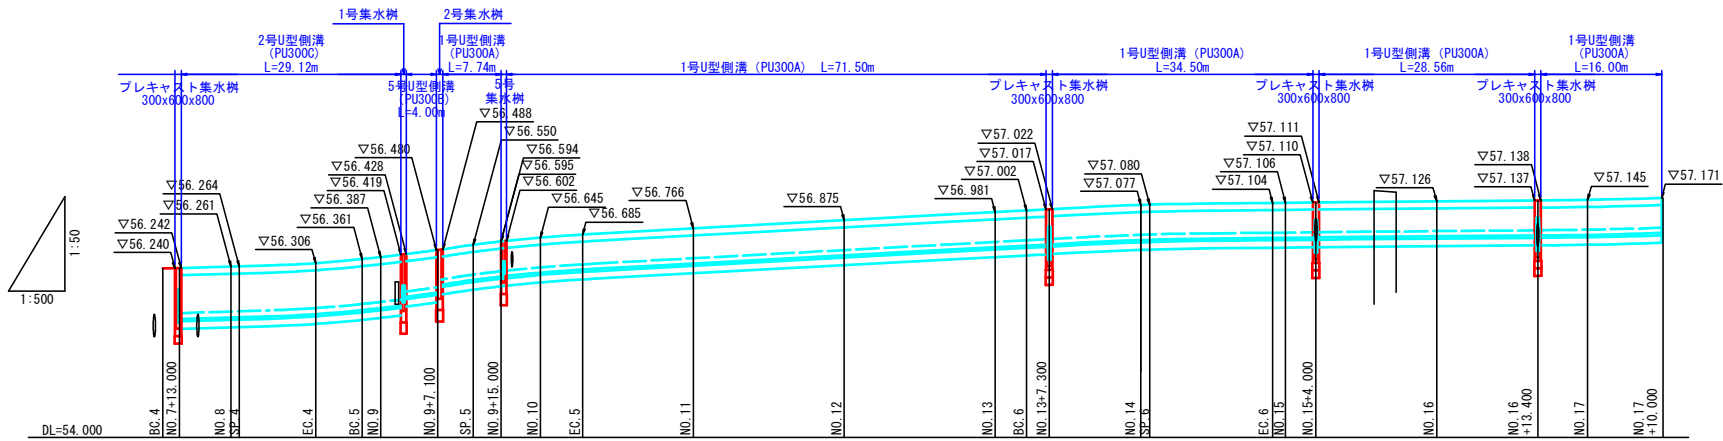


工 事 名	令和8年度 町単独町道田中線道路改良工事		
路線名等	町道田中線		
工事箇所	那賀郡那賀町和食郷		
図 面 名	展開図		
縮 尺	V=1:50 H=1:500	図面番号	8 / 16
会 社 名			
事業者名	那賀町役場		

もたれ式擁壁 S=1/50

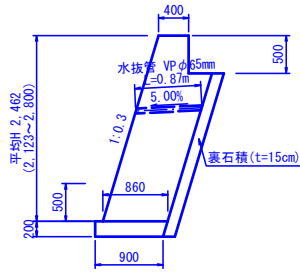


もたれ式擁壁		1.0m当り	
名 称	規 格	単 位	数 量
コンクリート	$\sigma_{ck} \geq 18\text{N/mm}^2$	m ³	1.925
型 枠	無筋構造物	m ²	3.07
裏石積	t=15cm	m ²	2.78
基礎碎石	t=20cm	m ²	0.93
水 抜 管	VPφ65mm	m	3m2に1箇所

重力式擁壁 S=1/50

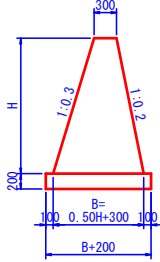


重力式擁壁		1.0m当り	
名 称	規 格	単 位	数 量
コンクリート	$\sigma_{ck} \geq 18\text{N/mm}^2$	m ³	0.25H ² +0.30H
型 枠	無筋構造物	m ²	2.064H
基礎碎石	RC-40 (t=20cm)	m ²	0.50H+0.50
目地板 (t=10mm)	選青繊維質	m ²	10mに1箇所
水 抜 管	VPφ65mm	m	3m2に1箇所

舗装止壁 S=1/20

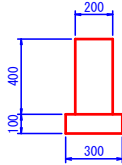


舗装止壁		10.0m当り	
名 称	規 格	単 位	数 量
コンクリート	$\sigma_{ck} \geq 18\text{N/mm}^2$	m ³	0.800
型 枠	小型構造物	m ²	8.00
基礎碎石	RC-40 (t=10cm)	m ²	3.00

1号U型側溝 S=1/20

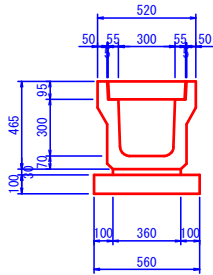


1号U型側溝		10.0m当り	
名 称	規 格	単 位	数 量
側 溝	3種 300A	個	5.0
側溝蓋	3種 300	枚	16.0
鋼製蓋	300用嵩上げ	枚	2.0
敷モルタル	1:3	m ³	0.108
基礎碎石	RC-40 t=10cm	m ²	5.60

2号U型側溝 S=1/20

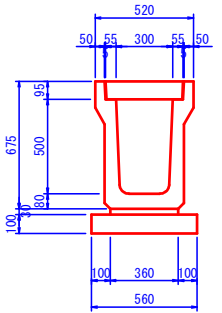


2号U型側溝		10.0m当り	
名 称	規 格	単 位	数 量
側 溝	3種 300C	個	5.0
側溝蓋	3種 300	枚	16.0
鋼製蓋	300用嵩上げ	枚	2.0
敷モルタル	1:3	m ³	0.108
基礎碎石	RC-40 t=10cm	m ²	5.60

5号U型側溝 S=1/20

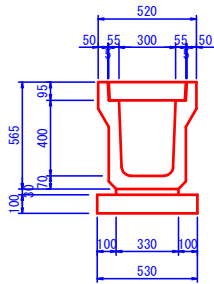


5号U型側溝		10.0m当り	
名 称	規 格	単 位	数 量
側 溝	3種 300B	個	5.0
側溝蓋	3種 300	枚	20.0
敷モルタル	1:3	m ³	0.099
基礎碎石	RC-40 t=10cm	m ²	5.30

U字溝 (300B) S=1/20

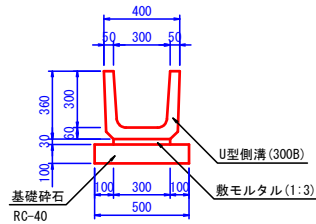

U字溝 (300B)		10.0m当り	
名 称	規 格	単 位	数 量
U型側溝	300B	個	16.5
敷モルタル	1:3	m ³	0.090
基礎碎石	RC-40 (t=10cm)	m ²	5.00


プレキャスト集水枡 S=1/20

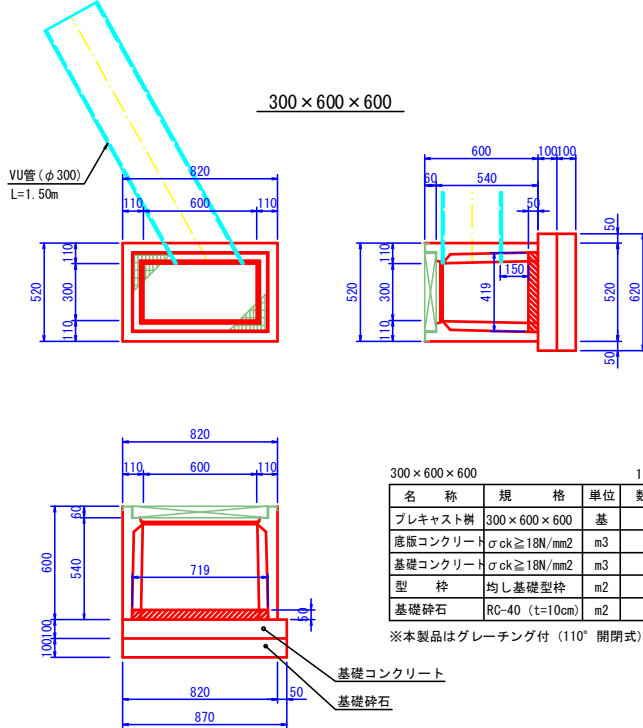

300×600×600		1.0基当り	
名 称	規 格	単 位	数 量
プレキャスト枡	300×600×600	基	1.00
底板コンクリート	$\sigma_{ck} \geq 18\text{N/mm}^2$	m ³	0.015
基礎コンクリート	$\sigma_{ck} \geq 18\text{N/mm}^2$	m ³	0.054
型 枠	均し基礎型枠	m ²	0.30
基礎碎石	RC-40 (t=10cm)	m ²	0.54


※本製品はグレーチング付 (110° 開閉式)

土工図 S=1/50

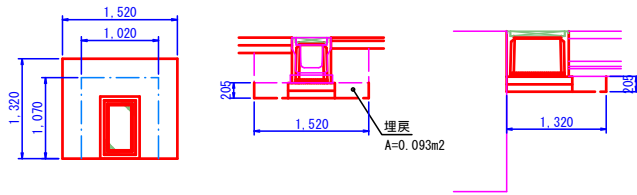

土工		1.0箇所当り	
名 称	算 式	数 量	
床 掘	0.205x1.520x1.320	0.4	m ³
埋 戻	0.093x(1.070x2+1.020)	0.3	m ³
基面整正	0.620x0.870	0.5	m ²


300×600×800

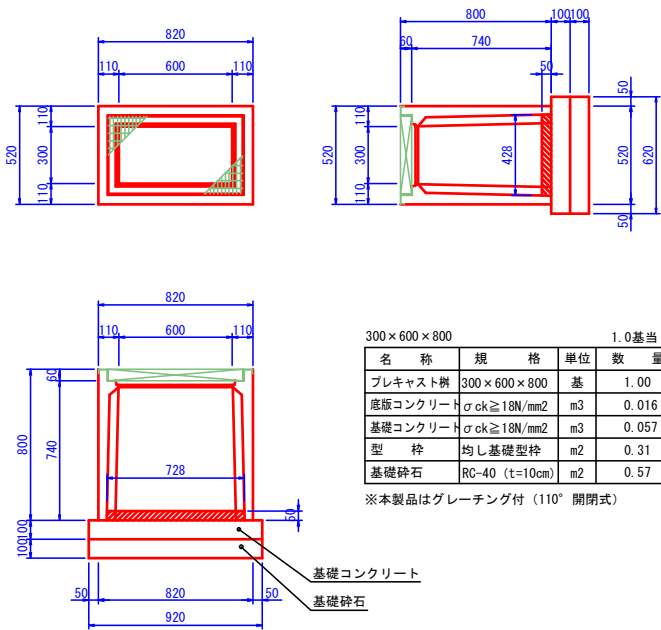

300×600×800		1.0基当り	
名 称	規 格	単 位	数 量
プレキャスト枡	300×600×800	基	1.00
底板コンクリート	$\sigma_{ck} \geq 18\text{N/mm}^2$	m ³	0.016
基礎コンクリート	$\sigma_{ck} \geq 18\text{N/mm}^2$	m ³	0.057
型 枠	均し基礎型枠	m ²	0.31
基礎碎石	RC-40 (t=10cm)	m ²	0.57

※本製品はグレーチング付 (110° 開閉式)


土工図 S=1/50

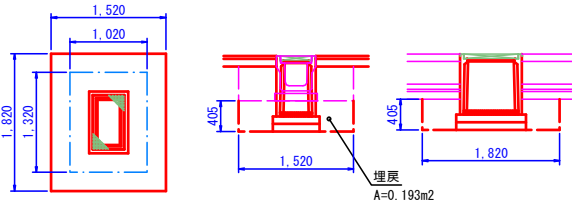

土工		1.0箇所当り	
名 称	算 式	数 量	
床 掘	0.405x1.520x1.820	1.1	m ³
埋 戻	0.193x(1.320+1.020)x2	0.9	m ³
基面整正	0.620x0.920	0.6	m ²








流末詳細図 S=1/20

(NO.5+8.4付近)

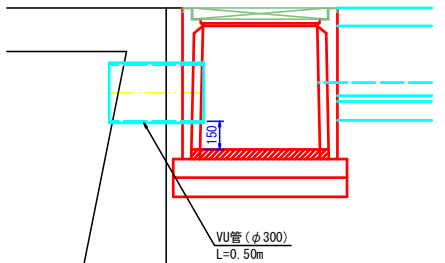


工 事 名	令和8年度 町単独町道田中線道路改良工事		
路線名等	町道田中線		
工事箇所	那賀郡那賀町和食郷		
図 面 名	構造図		
縮 尺	図示	図面番号	9 / 16
会 社 名			
事業者名	那賀町役場		

2号横断暗渠工詳細図

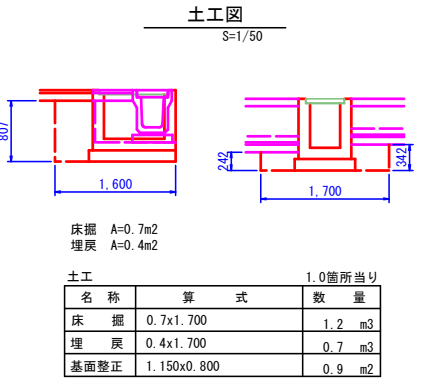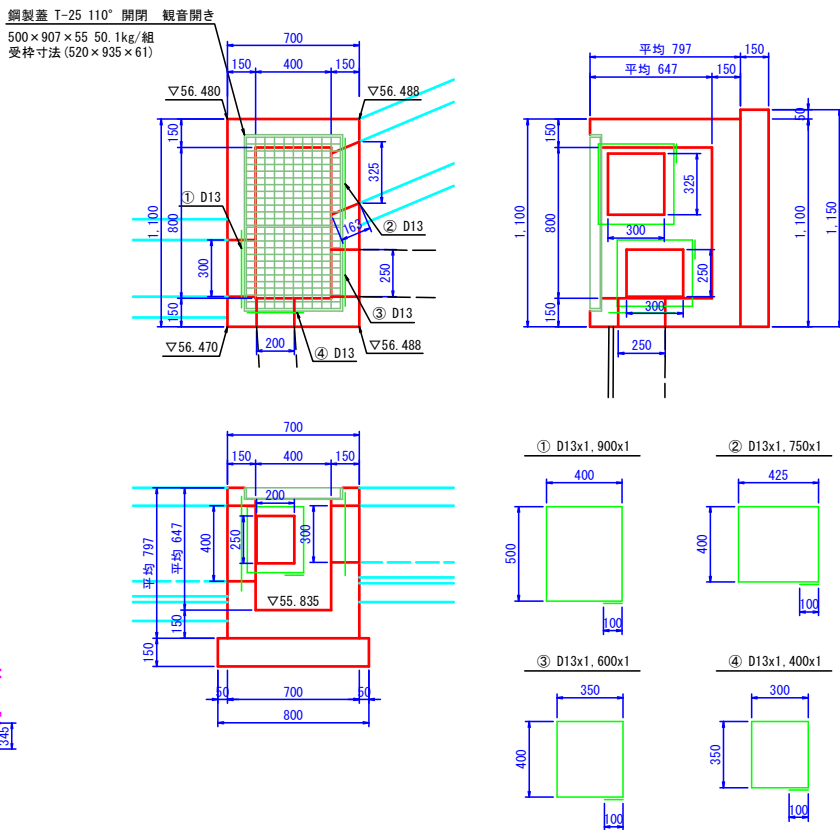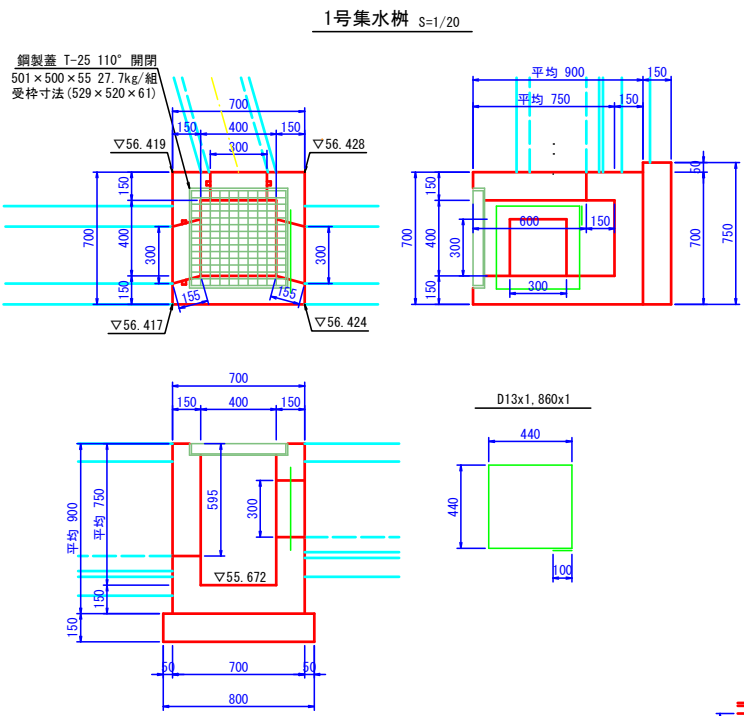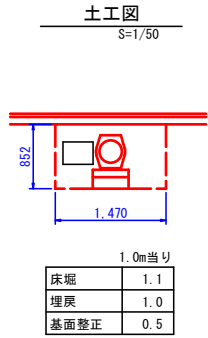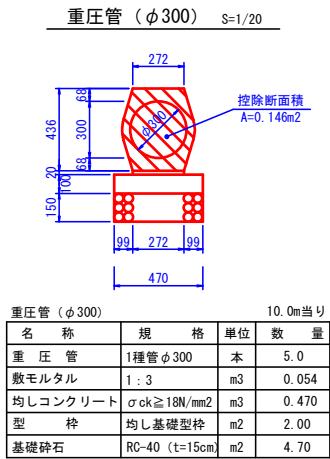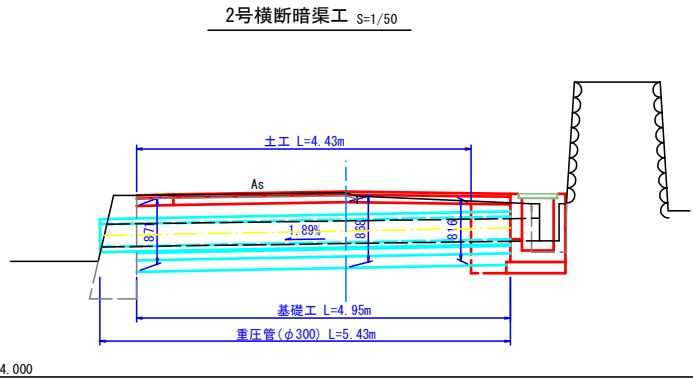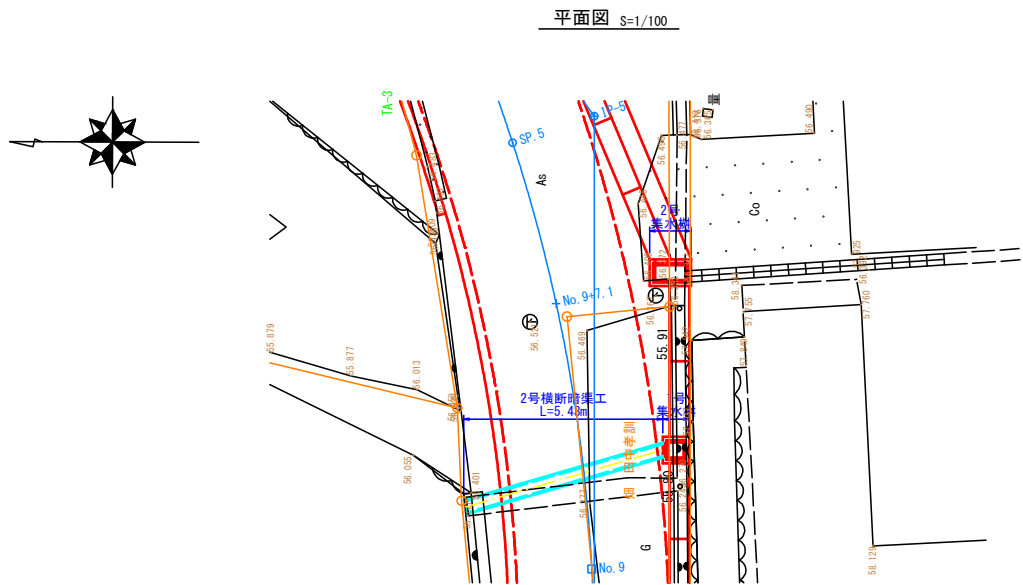


1号集水樹		1.0基当り	
名 称	規 格	算 式	数 量
コンクリート	σck≧18N/mm ²	0.700x0.700x0.900-0.400x0.400x0.689-0.529x0.520x	0.247 m ³
		0.061-0.300x0.600x0.150-0.300x0.300x0.150-0.300x	
		0.595x0.150	
型 枠	小型構造物	0.70x0.90x4+0.40x0.90x4+0.30x0.15x6+0.60x0.15x2+	4.59 m ²
		0.595x0.15x2	
鉄 筋	SD345 D13	1.860x0.995	1.85 kg
基礎碎石	RC-40 (t=15cm)	0.75x0.80	0.60 m ²
鋼 製 蓋	T-25 110° 開閉	本体:501×500×55 W=27.7kg 受枠:529×520×61	1.0 組



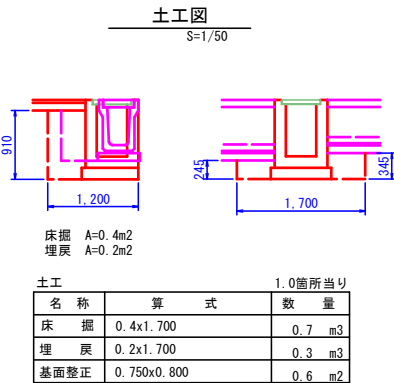


2号集水樹		1.0基当り	
名 称	規 格	算 式	数 量
コンクリート	σck≧18N/mm ²	1.100x0.700x0.797-0.800x0.400x0.586-0.520x0.935x	0.345 m ³
		0.061-0.325x0.300x0.150-0.250x0.300x0.150-0.200x	
		0.250x0.150-0.300x0.400x0.150	
型 枠	小型構造物	(1.10+0.70+0.80+0.40)x0.797x2+0.325x0.15x2+0.30x	5.49 m ²
		0.163x2+0.25x0.15x4+0.30x0.15x4+0.20x0.15x2+	
		0.40x0.15x2	
鉄 筋	SD345 D13	(1.90+1.75+0.60+1.40)x0.995	5.62 kg
基礎碎石	RC-40 (t=15cm)	1.15x0.80	0.92 m ²
鋼 製 蓋	T-25 110° 開閉	本体:500×907×55 W=50.1kg 受枠:520×935×61	1.0 組

工 事 名	令和8年度 町単独町道田中線道路改良工事		
路線名等	町道田中線		
工事箇所	那賀郡那賀町和食郷		
図 面 名	2号横断暗渠工詳細図		
縮 尺	図示	図面番号	10 / 16
会 社 名			
事業者名	那賀町役場		

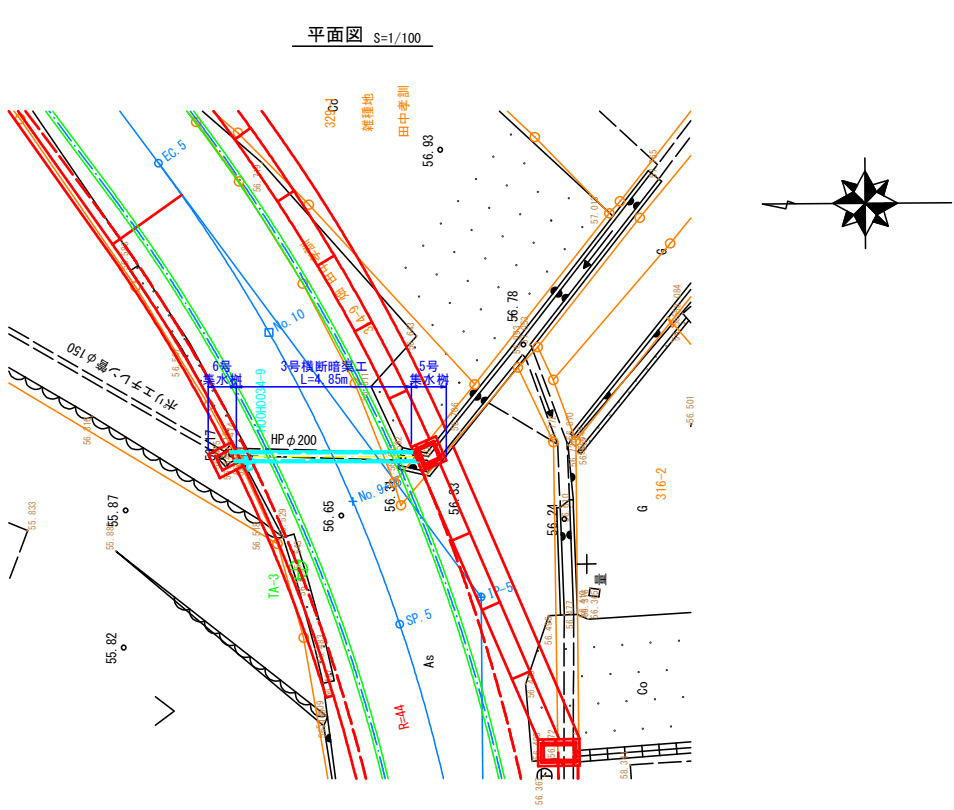


3号横断暗渠工詳細図

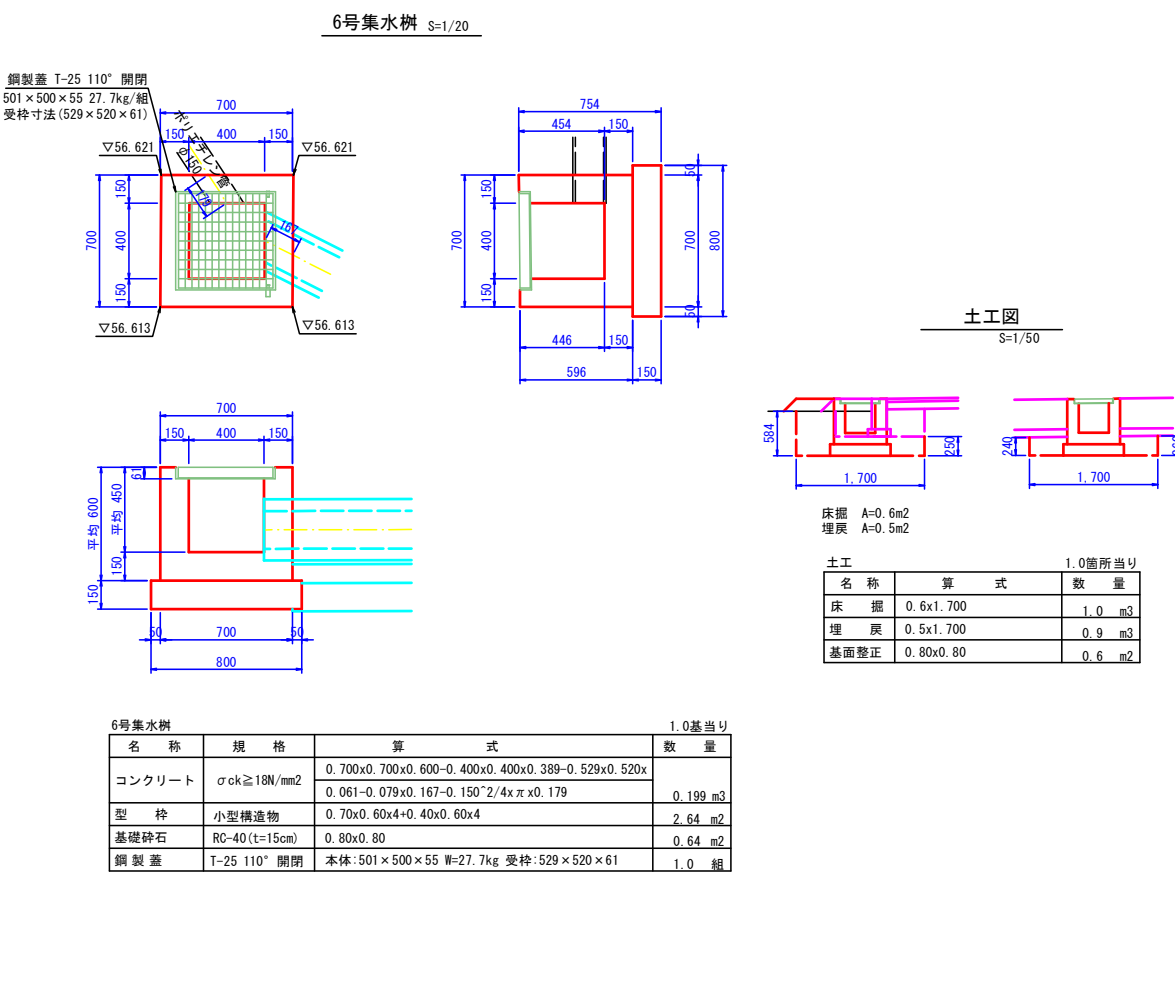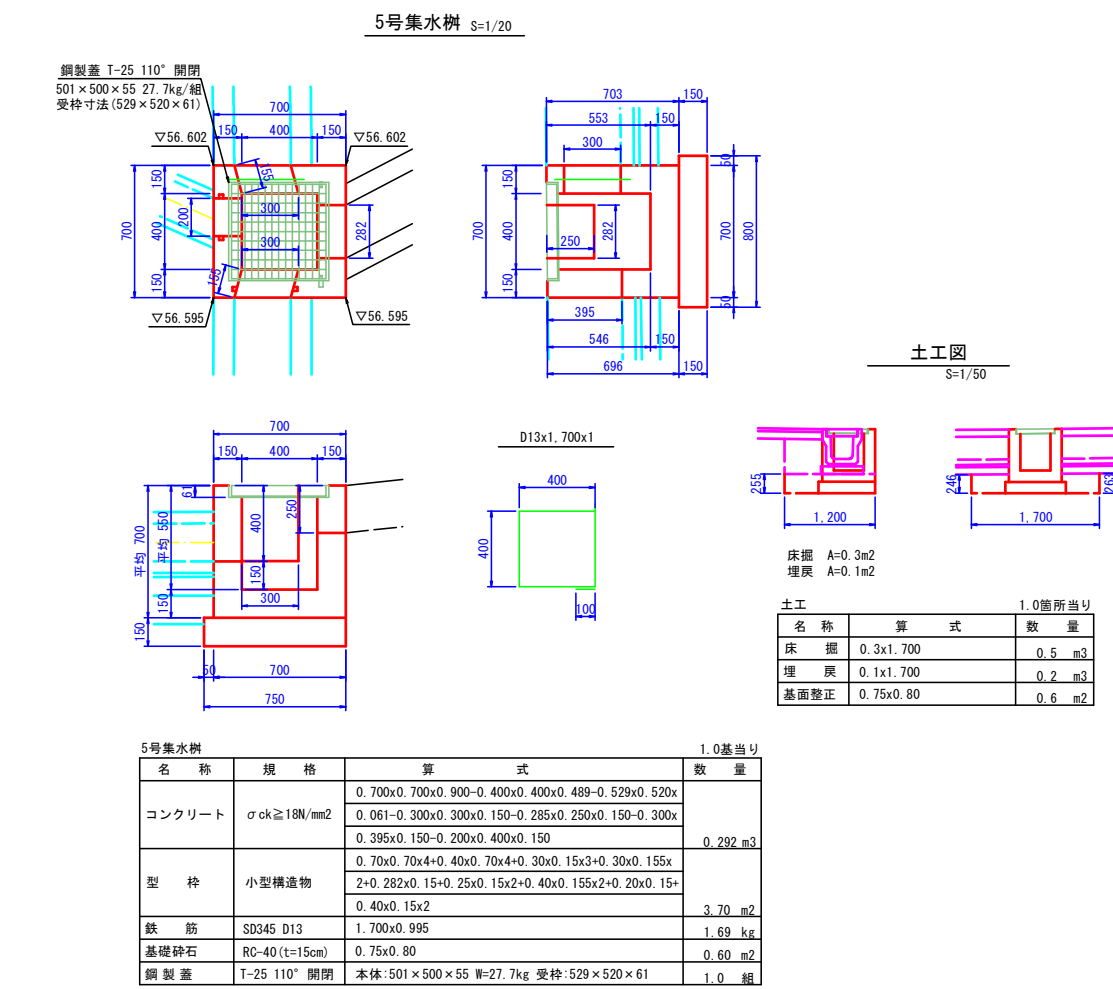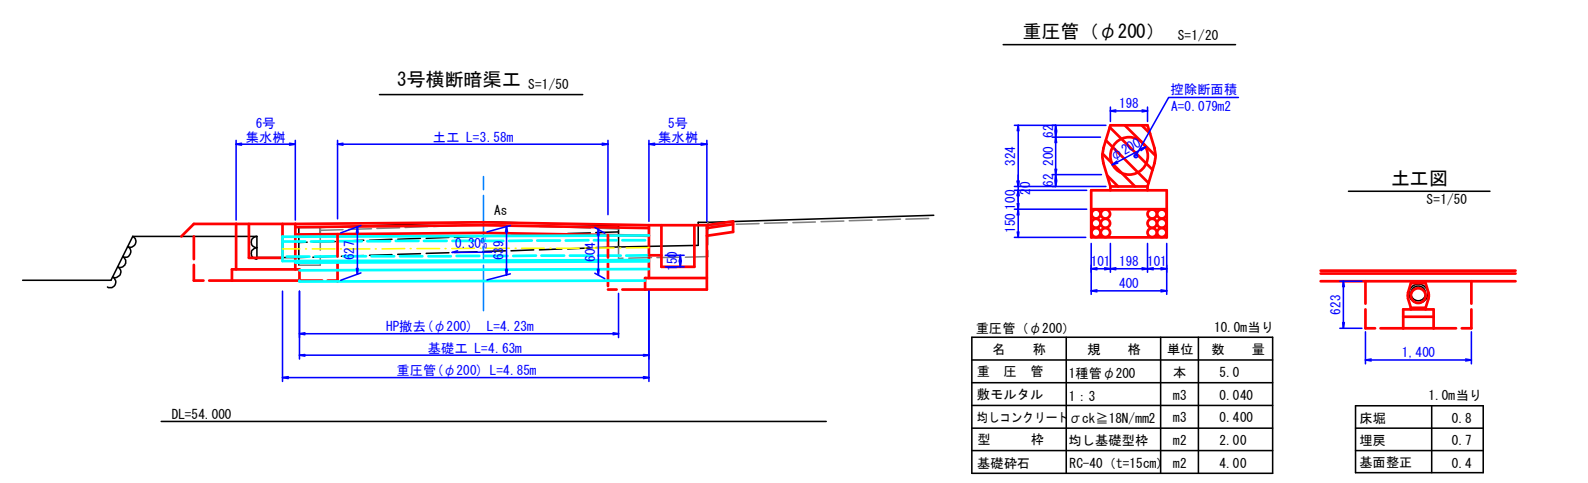


工 事 名	令和8年度 町単独町道田中線道路改良工事		
路線名等	町道田中線		
工事箇所	那賀郡那賀町和食郷		
図 面 名	3号横断暗渠工詳細図		
縮 尺	図示	図面番号	11 / 16
会 社 名			
事業者名	那賀町役場		


4号横断暗渠工詳細図

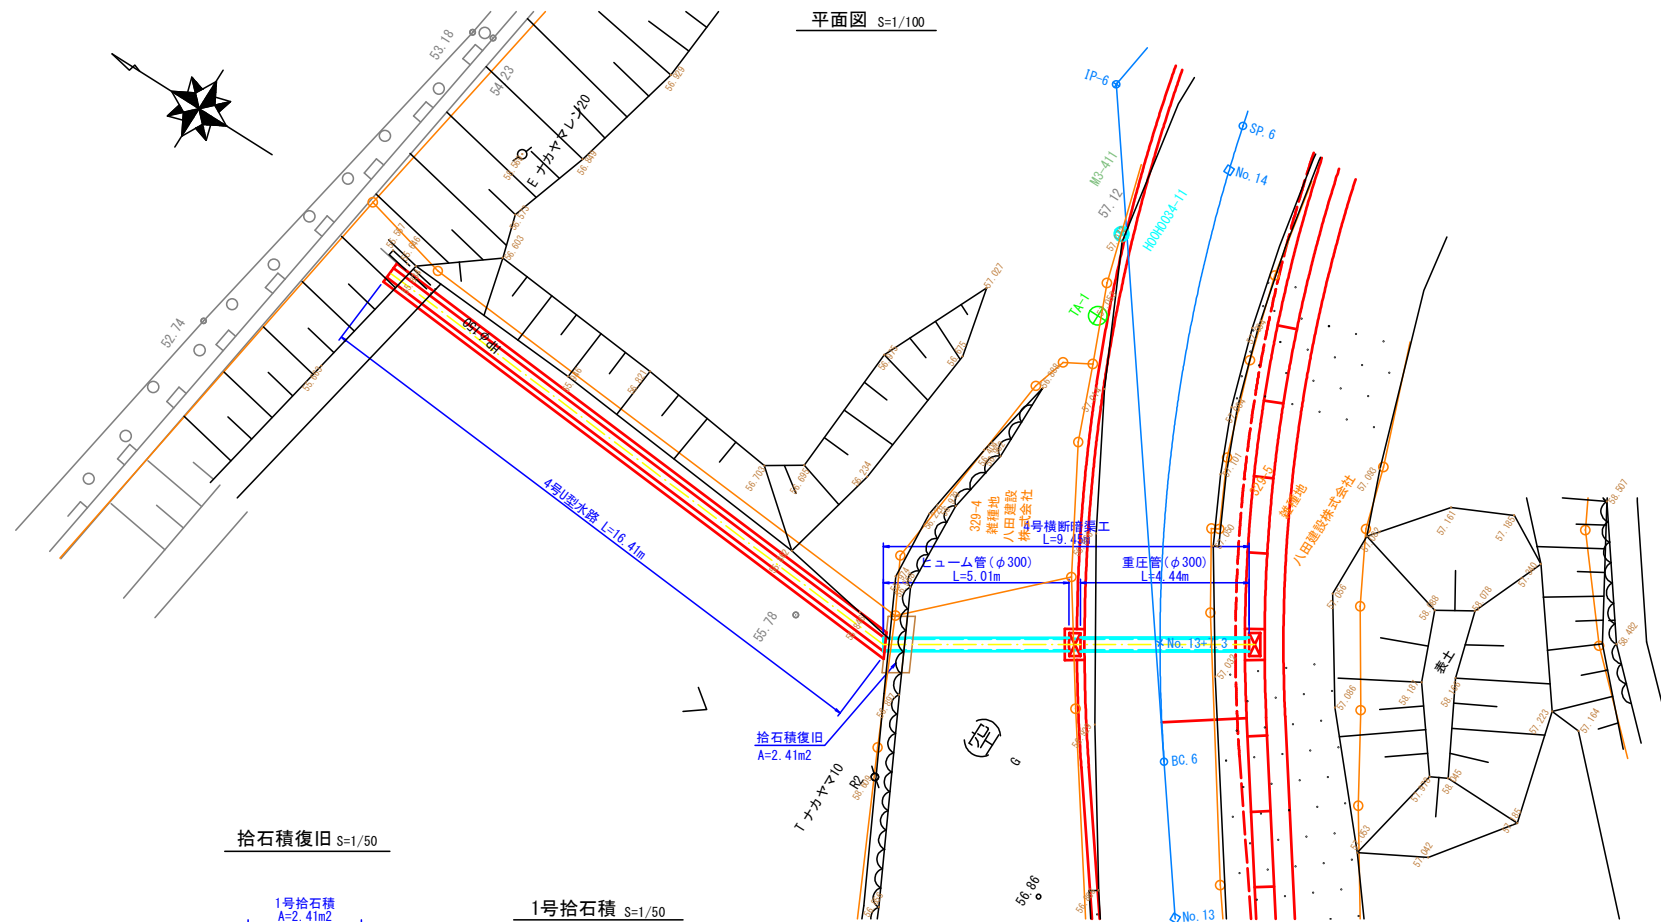


拾石積復旧 s=1/50

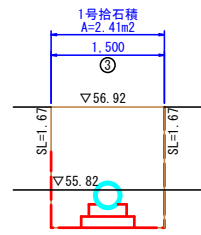

1号拾石積 $S=1/50$

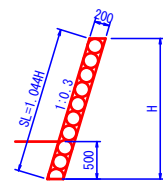


断面图 S=1/50

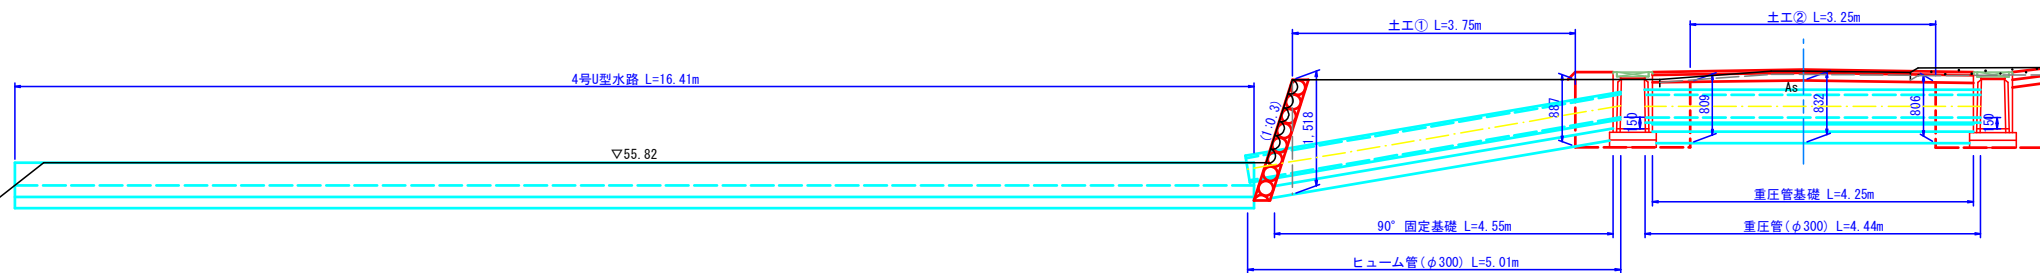


土工図

S=1/50



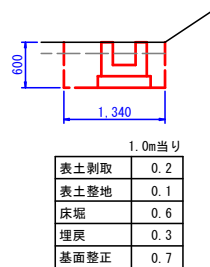


$\pm 1 \text{ ①}$
S=1/50

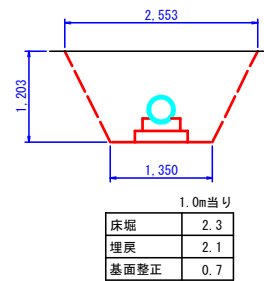


±I②

S=1/50

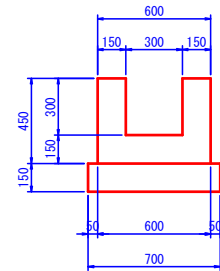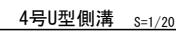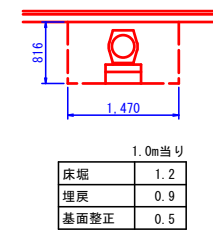


4号U型側溝		10.0m当り	
名 称	規 格	単位	数 量
コンクリート	$\sigma_{ck} \geq 18N/mm^2$	m ³	1.800
型枠	小型構造物	m ²	18.00
基礎砕石	RC-40 (t=15cm)	m ²	7.00
目地板 (t=10mm)	亜青織維質	m ²	0.18

重压管 ($\phi 300$) $S=1/20$

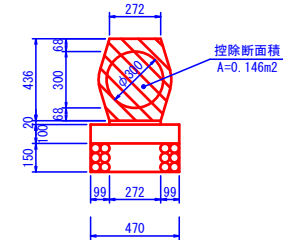

重圧管 (φ300)			10.0m当り
名 称	規 格	単 位	数 量
重 圧 管	1種管 φ300	本	5.0
敷モルタル	1 : 3	m ³	0.054
均しコンクリート	σ _{ck} ≧ 18N/mm ²	m ³	0.470
型 枠	均し基礎型枠	m ²	2.00
基礎砕石	RC-40 (t=15cm)	m ²	4.70

ヒューム管 (φ300) 90° 固定基礎
S=1/20

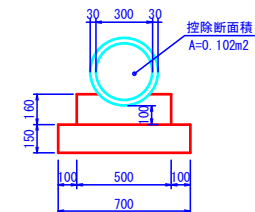


ヒューム管 (φ300)			10.0m当り	
名 称	規 格	単位	数 量	
ヒューム管	RC1種 φ300	本	5.0	
均しコンクリート	$\sigma_{ck} \geq 18N/mm^2$	m ³	0.689	
型 枠	均し基礎型枠	m ²	3.20	
基礎碎石	RC-40 (t=15cm)	m ²	7.00	


工 事 名	令和8年度 町単独町道田中線道路改良工事		
路線名等	町道田中線		
工事箇所	那賀郡那賀町食郷		
図 面 名	4号横断暗渠工詳細図		
縮 尺	図示	図面番号	12 / 16
会 社 名			
事業者名	那賀町役場		

5号横断暗渠工詳細図


平面図 S=1/100

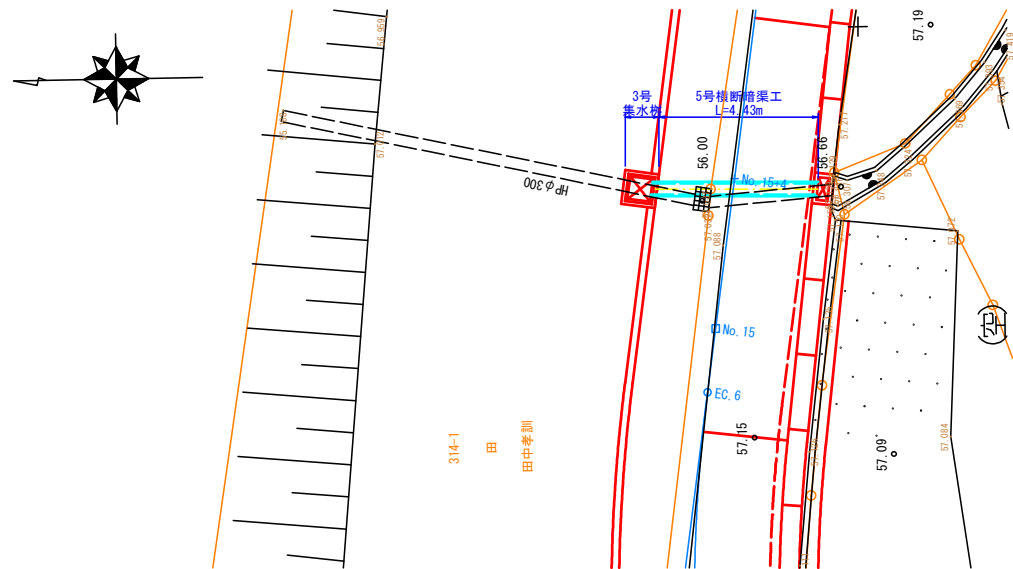


断面図 S=1/50

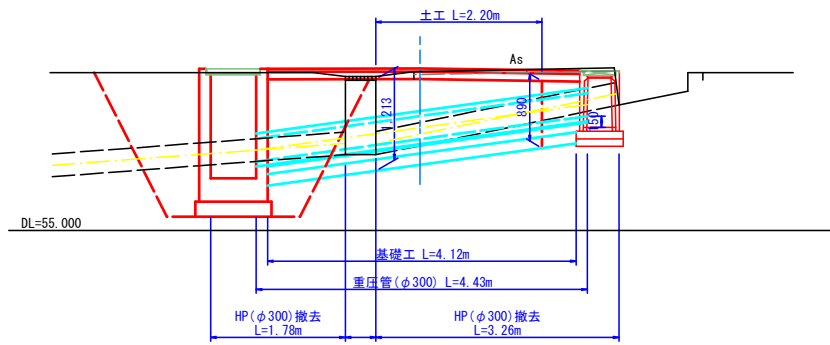


3号集水樹 S=1/20

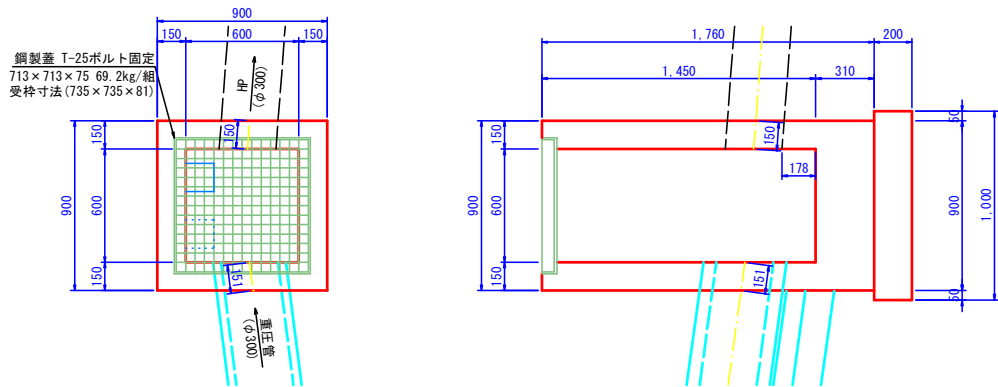

重圧管 (φ300) S=1/20

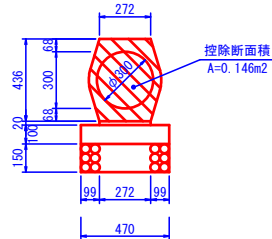


土工図 S=1/50

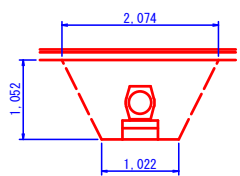

重圧管 (φ300) 10.0m当り			
名 称	規 格	単 位	数 量
重 圧 管	1種管φ300	本	5.0
敷モルタル	1:3	m ³	0.054
均しコンクリート	σ _{ck} ≥18N/mm ²	m ³	0.470
型 枠	均し基礎型枠	m ²	2.00
基礎碎石	RC-40 (t=15cm)	m ²	4.70

1.0m当り	
床掘	1.6
埋戻	1.4
基面整正	0.5


土工図 S=1/50

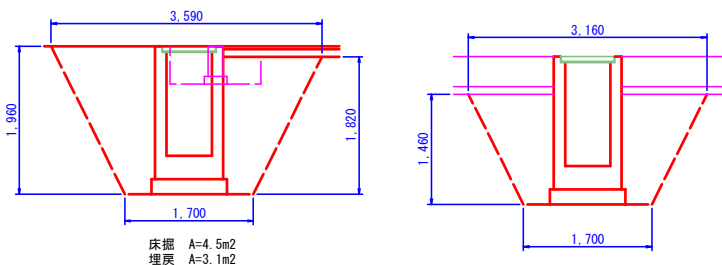

土工 1.0箇所当り		
名 称	算 式	数 量
床 掘	4.5x(3.160+1.700)/2	10.9 m ³
埋 戻	3.1x(3.160+1.700)/2	7.5 m ³
基面整正	1.000x1.000	1.0 m ²


3号集水樹 1.0基当り			
名 称	規 格	算 式	数 量
コンクリート	σ _{ck} ≥18N/mm ²	0.900x0.900x1.760-0.600x0.600x1.369-0.735x	0.852 m ³
		0.735x0.081-0.146x0.151-0.360 ² /4xπx0.150	
型 枠	小型構造物	0.90x1.76x4+0.60x1.76x4	10.56 m ²
基礎碎石	RC-40 (t=20cm)	1.00x1.00	1.00 m ²
鋼 製 蓋	T-25ボルト固定	本体:713×713×75 W=69.2kg 受枠:735×735×81	1.0 組
足掛金物	φ19 PP被覆		4.0 個

足掛金物詳細図 S=1/20

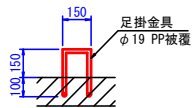


6号横断暗渠工詳細図


平面图 S=1/100

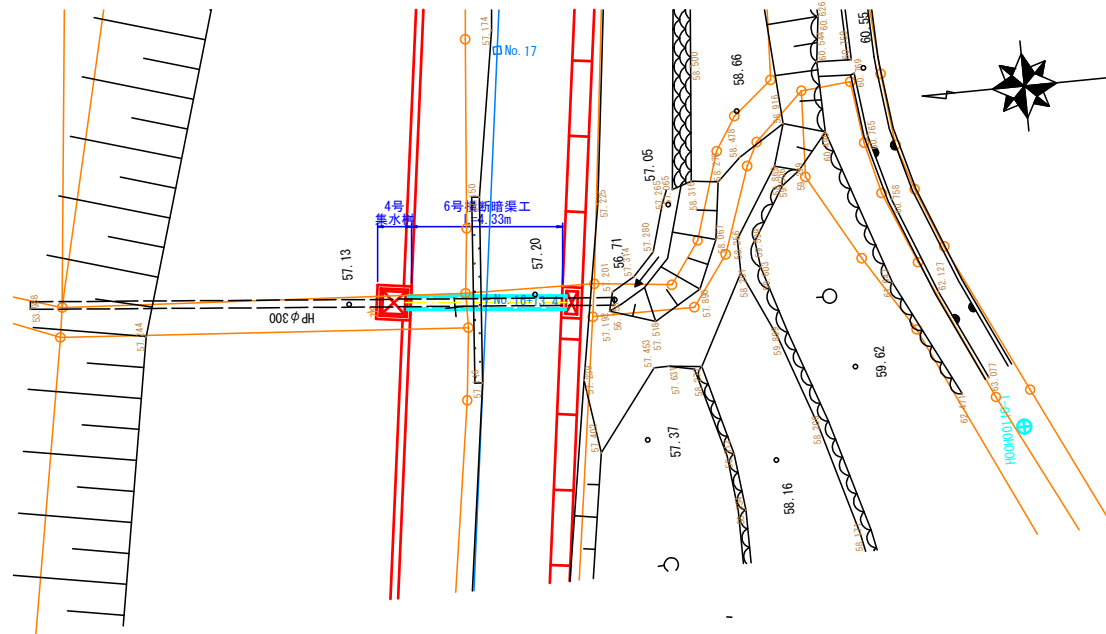

断面図 S=1/50

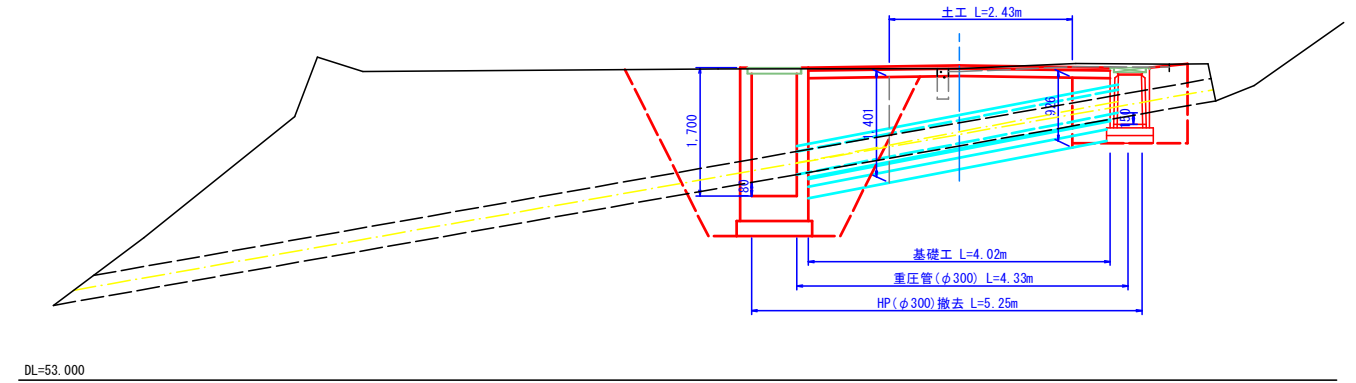


重压管 (φ 300) S=1/20

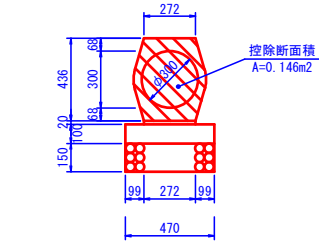

重圧管 (φ300)			10.0m当り
名 称	規 格	単 位	数 量
重 圧 管	1種管φ300	本	5.0
敷モルタル	1:3	m ³	0.054
均しコンクリート	σck≧18N/mm ²	m ³	0.470
型 枠	均し基礎型枠	m ²	2.00
基礎砕石	RC-40 (t=15cm)	m ²	4.70


土工図

S=1/50

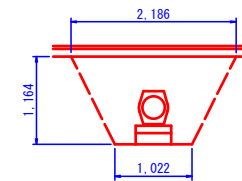


1.0m当り	
床堀	1.9
埋戻	1.6
基面整正	0.5

土工図
S=1/50

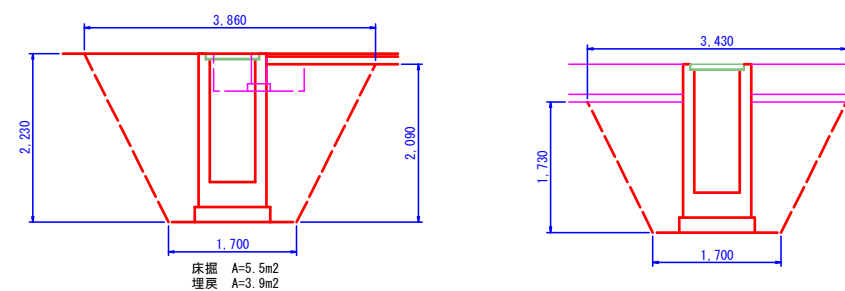


土工		1.0箇所当り
名 称	算 式	数 量
床 掘	$5.5x(3.430+1.700)/2$	14.1 m ³
埋 戻	$3.9x(3.430+1.700)/2$	10.0 m ³
基面整正	1.000x1.000	1.0 m ²

足掛金物詳細図 S=1/20


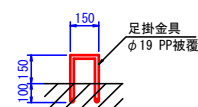


4号集水树 S=1/20

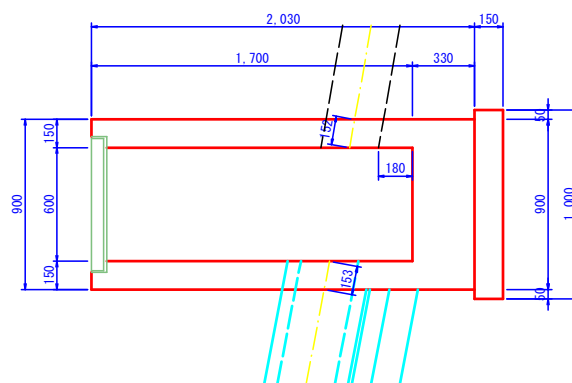


4号集水桝			1.0畝当り
名 称	規 格	算 式	数 量
コンクリート	$\sigma_{ck} \leq 18N/mm^2$	$0.900x \cdot 0.900x \cdot 2.030 - 0.600x \cdot 0.600x \cdot 1.619 - 0.735x$ $0.735x \cdot 0.081 - 0.146x \cdot 0.153 - 0.360^2 / 4x\pi \cdot 0.152$	0.980 m ³
型 枠	小型構造物	$0.90x \cdot 2.03x + 0.60x \cdot 2.03x$	12.18 m ²
基礎砕石	RC-40(t=20cm)	1.00x1.00	1.00 m ²
鋼 製 蓋	T-25ポリト固定	本体: 713×713×75 W=69.2kg 受枠: 735×735×81	1.0 組
埋込金物	φ9 PP配管		5.0 個

鋼製蓋 T-25ボルト固定
713×713×75 69.2kg/組
受枠寸法(735×735×81)

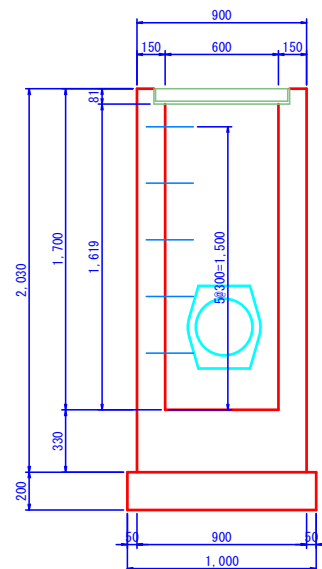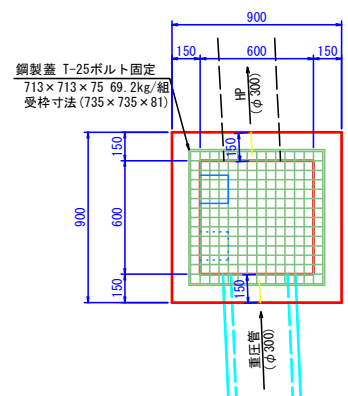


工 事 名	令和8年度 町単独町道田中線道路改良工事測量設計委託業務		
路線名等	町道田中線		
工事箇所	那賀郡那賀町和食郷		
図 面 名	6号横断暗渠工詳細図		
縮 尺	図示	図面番号	14 / 16
会 社 名			
事業者名	那賀町役場		


平面図 S=1/100

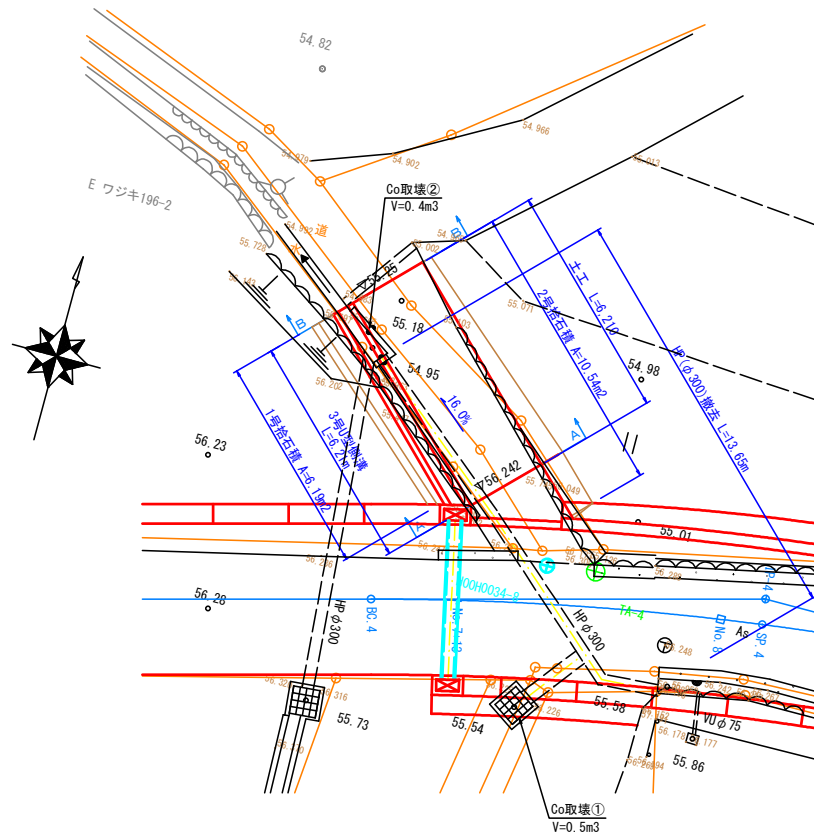


左側展開図 S=1/50

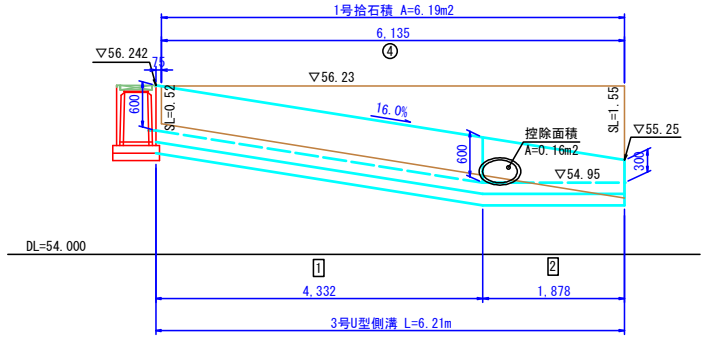


右側展開図 S=1/50

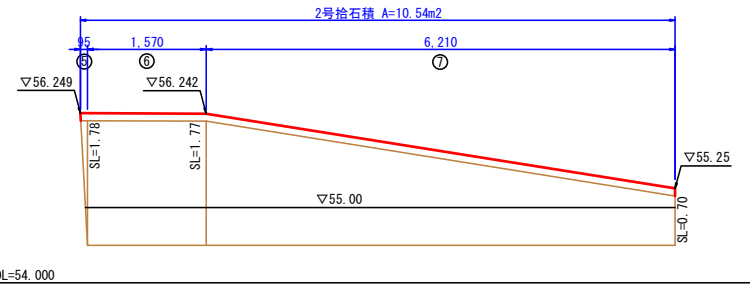


Co取壊 S=1/50

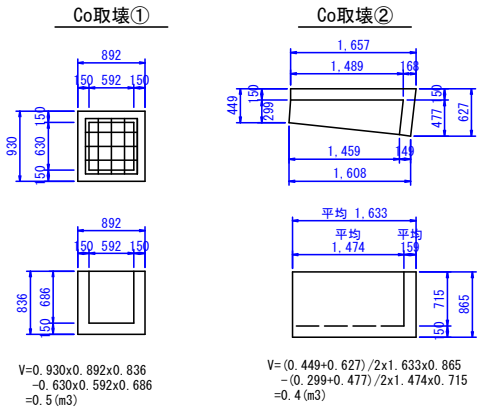


3号U型側溝 S=1/20

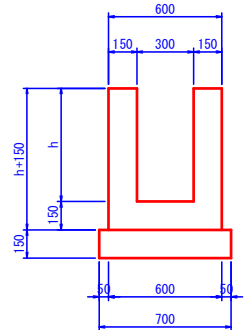

1号拾石積 S=1/50

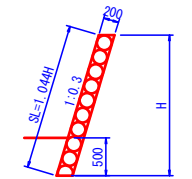


2号拾石積 S=1/50

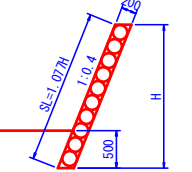


3号U型側溝		1.0m当り	
名 称	規 格	単 位	数 量
コンクリート	σck≧18N/mm2	m3	0.30h+0.09
型枠	小型構造物	m2	4h+0.60
基礎砕石	RC-40 (t=15cm)	m2	0.70


断面図 S=1/50

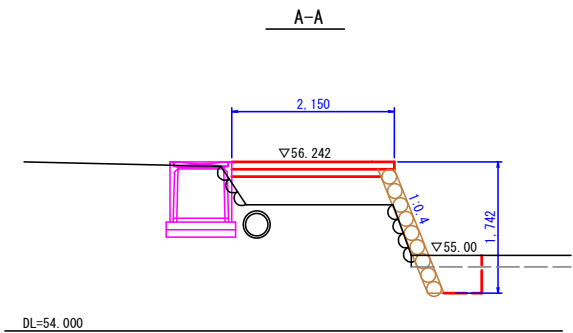

B-B

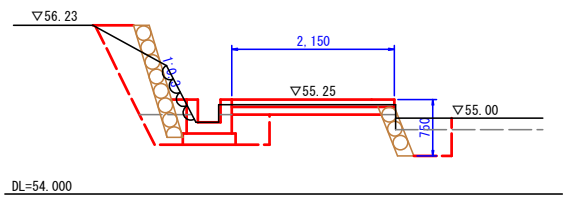

舗装展開図 S=1/50

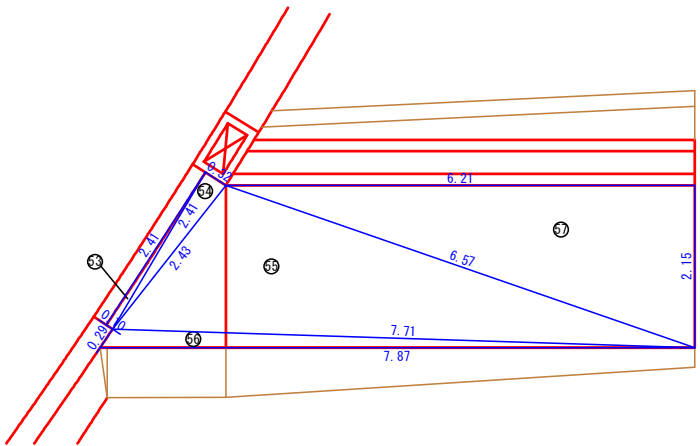


コンクリート舗装面積計算書						
記号	辺 長			ヘロンの公式による		
	a	b	c	S	A'2	面積
53	2.41	0.10	2.41	2.46	0.01	0.12
54	2.41	0.32	2.43	2.58	0.15	0.39
55	2.43	6.57	7.71	8.36	56.99	7.55
56	7.71	0.29	7.87	7.94	0.89	0.94
57	6.57	6.21	2.15	7.47	44.57	6.68
合計						15.68
面積 A=√[Sx(S-a)x(S-b)x(S-c)]						
S=(a+b+c)/2						

名 称				数量
盛 土	路床	2.5<B		0.7
	路体	2.5<B		-
表土剥取				0.1
表土整地				0.1
掘 削	オープンカット	土砂		-
		軟岩		-
床 掘	H≦5	土砂		0.3
		軟岩		-
埋 戻	C	1≦W1<4, W2<1		-
	D	W1<1, W2<1		0.2
基面整正				-
舗装版破砕				-
コンクリート取壊				-


名 称				数量
盛 土	路床	2.5<B		0.2
	路体	2.5<B		-
表土剥取				0.1
表土整地				0.1
掘 削	オープンカット	土砂		0.9
		軟岩		-
床 掘	H≦5	土砂		0.9
		軟岩		-
埋 戻	C	1≦W1<4, W2<1		-
	D	W1<1, W2<1		0.7
基面整正				0.7
舗装版破砕				-
コンクリート取壊				-

工 事 名	令和8年度 町単独町道田中線道路改良工事		
路線名等	町道田中線		
工事箇所	那賀郡那賀町和食郷		
図 面 名	坂路工詳細図(1/2)		
縮 尺	図示	図面番号	15 / 16
会 社 名			
事業者名	那賀町役場		

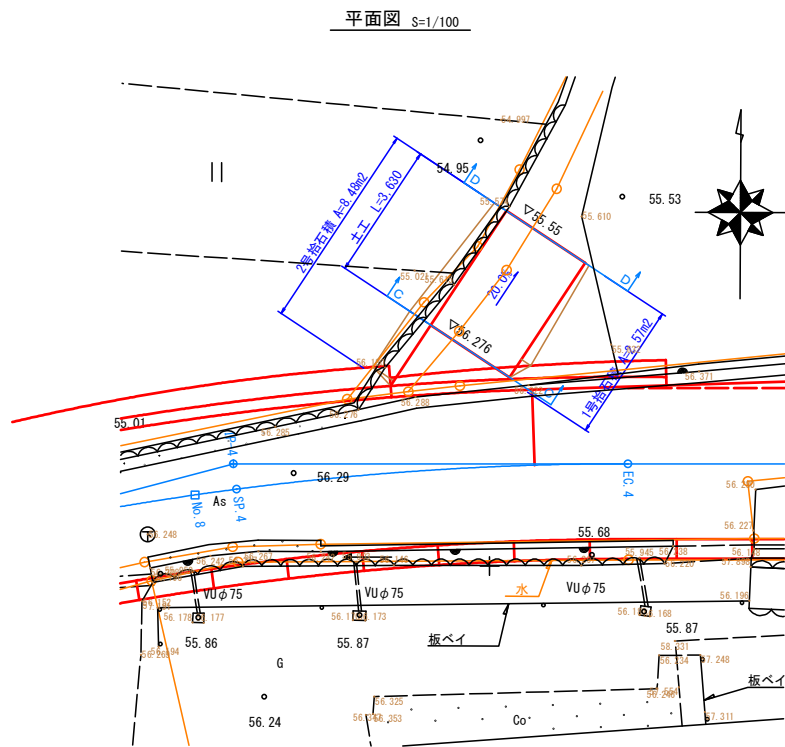


断面図 S=1/50

C-C

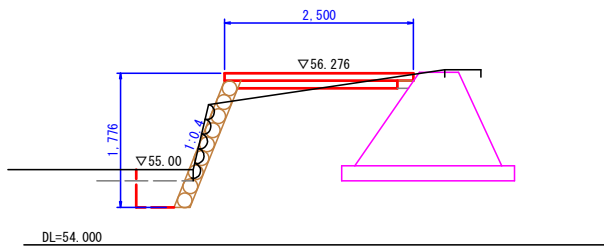


D-D

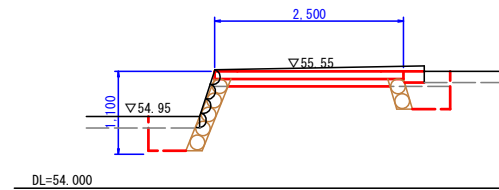


名 称		数 量
盛 土	路床	2.5<B
	路体	2.5<B
表土剥取		0.1
表土整地		0.1
掘 削	オープンカット	土砂
		軟岩
床 掘	H≦5	土砂
		軟岩
埋 戻	C	1≦W ₁ <4, W ₂ <1
	D	W ₁ <1, W ₂ <1
基面整正		-
舗装版破砕		-
コンクリート取壊		-

名 称		数 量
盛 土	路床	2.5<B
	路体	2.5<B
表土剥取		0.2
表土整地		0.2
掘 削	オープンカット	土砂
		軟岩
床 掘	H≦5	土砂
		軟岩
埋 戻	C	1≦W ₁ <4, W ₂ <1
	D	W ₁ <1, W ₂ <1
基面整正		-
舗装版破砕		-
コンクリート取壊		-


左側展開図 S=1/50

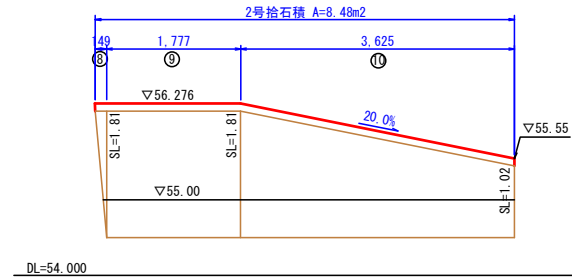


右側展開図 S=1/50

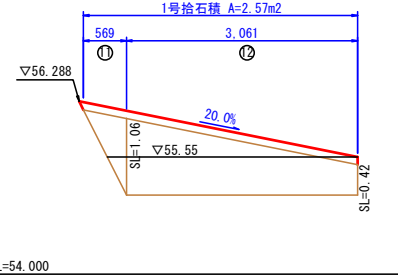


1号拾石積 S=1/50

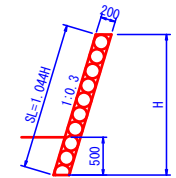

2号拾石積 S=1/50

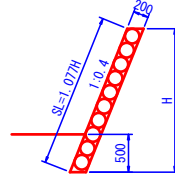

舗装展開図 S=1/50

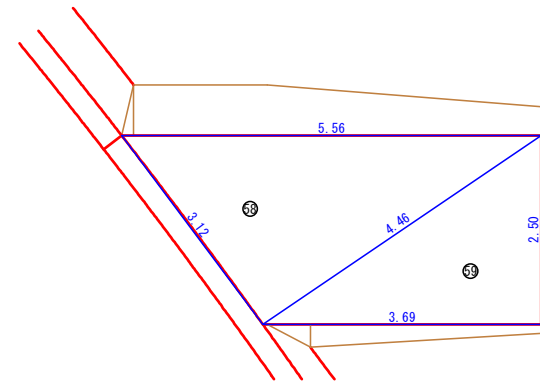

コンクリート舗装面積計算書						
記号	辺 長			ヘロンの公式による		
	a	b	c	S	A ²	面積
58	3.12	5.56	4.46	6.57	48.30	6.95
59	4.46	3.69	2.50	5.33	21.28	4.61
合計						11.56
面積 A=√[Sx(S-a)x(S-b)x(S-c)]						
S=(a+b+c)/2						

工 事 名	令和8年度 町単独町道田中線道路改良工事		
路線名等	町道田中線		
工事箇所	那賀郡那賀町和食郷		
図 面 名	坂路工詳細図(2/2)		
縮 尺	図示	図面番号	16 / 16
会 社 名			
事業者名	那賀町役場		