



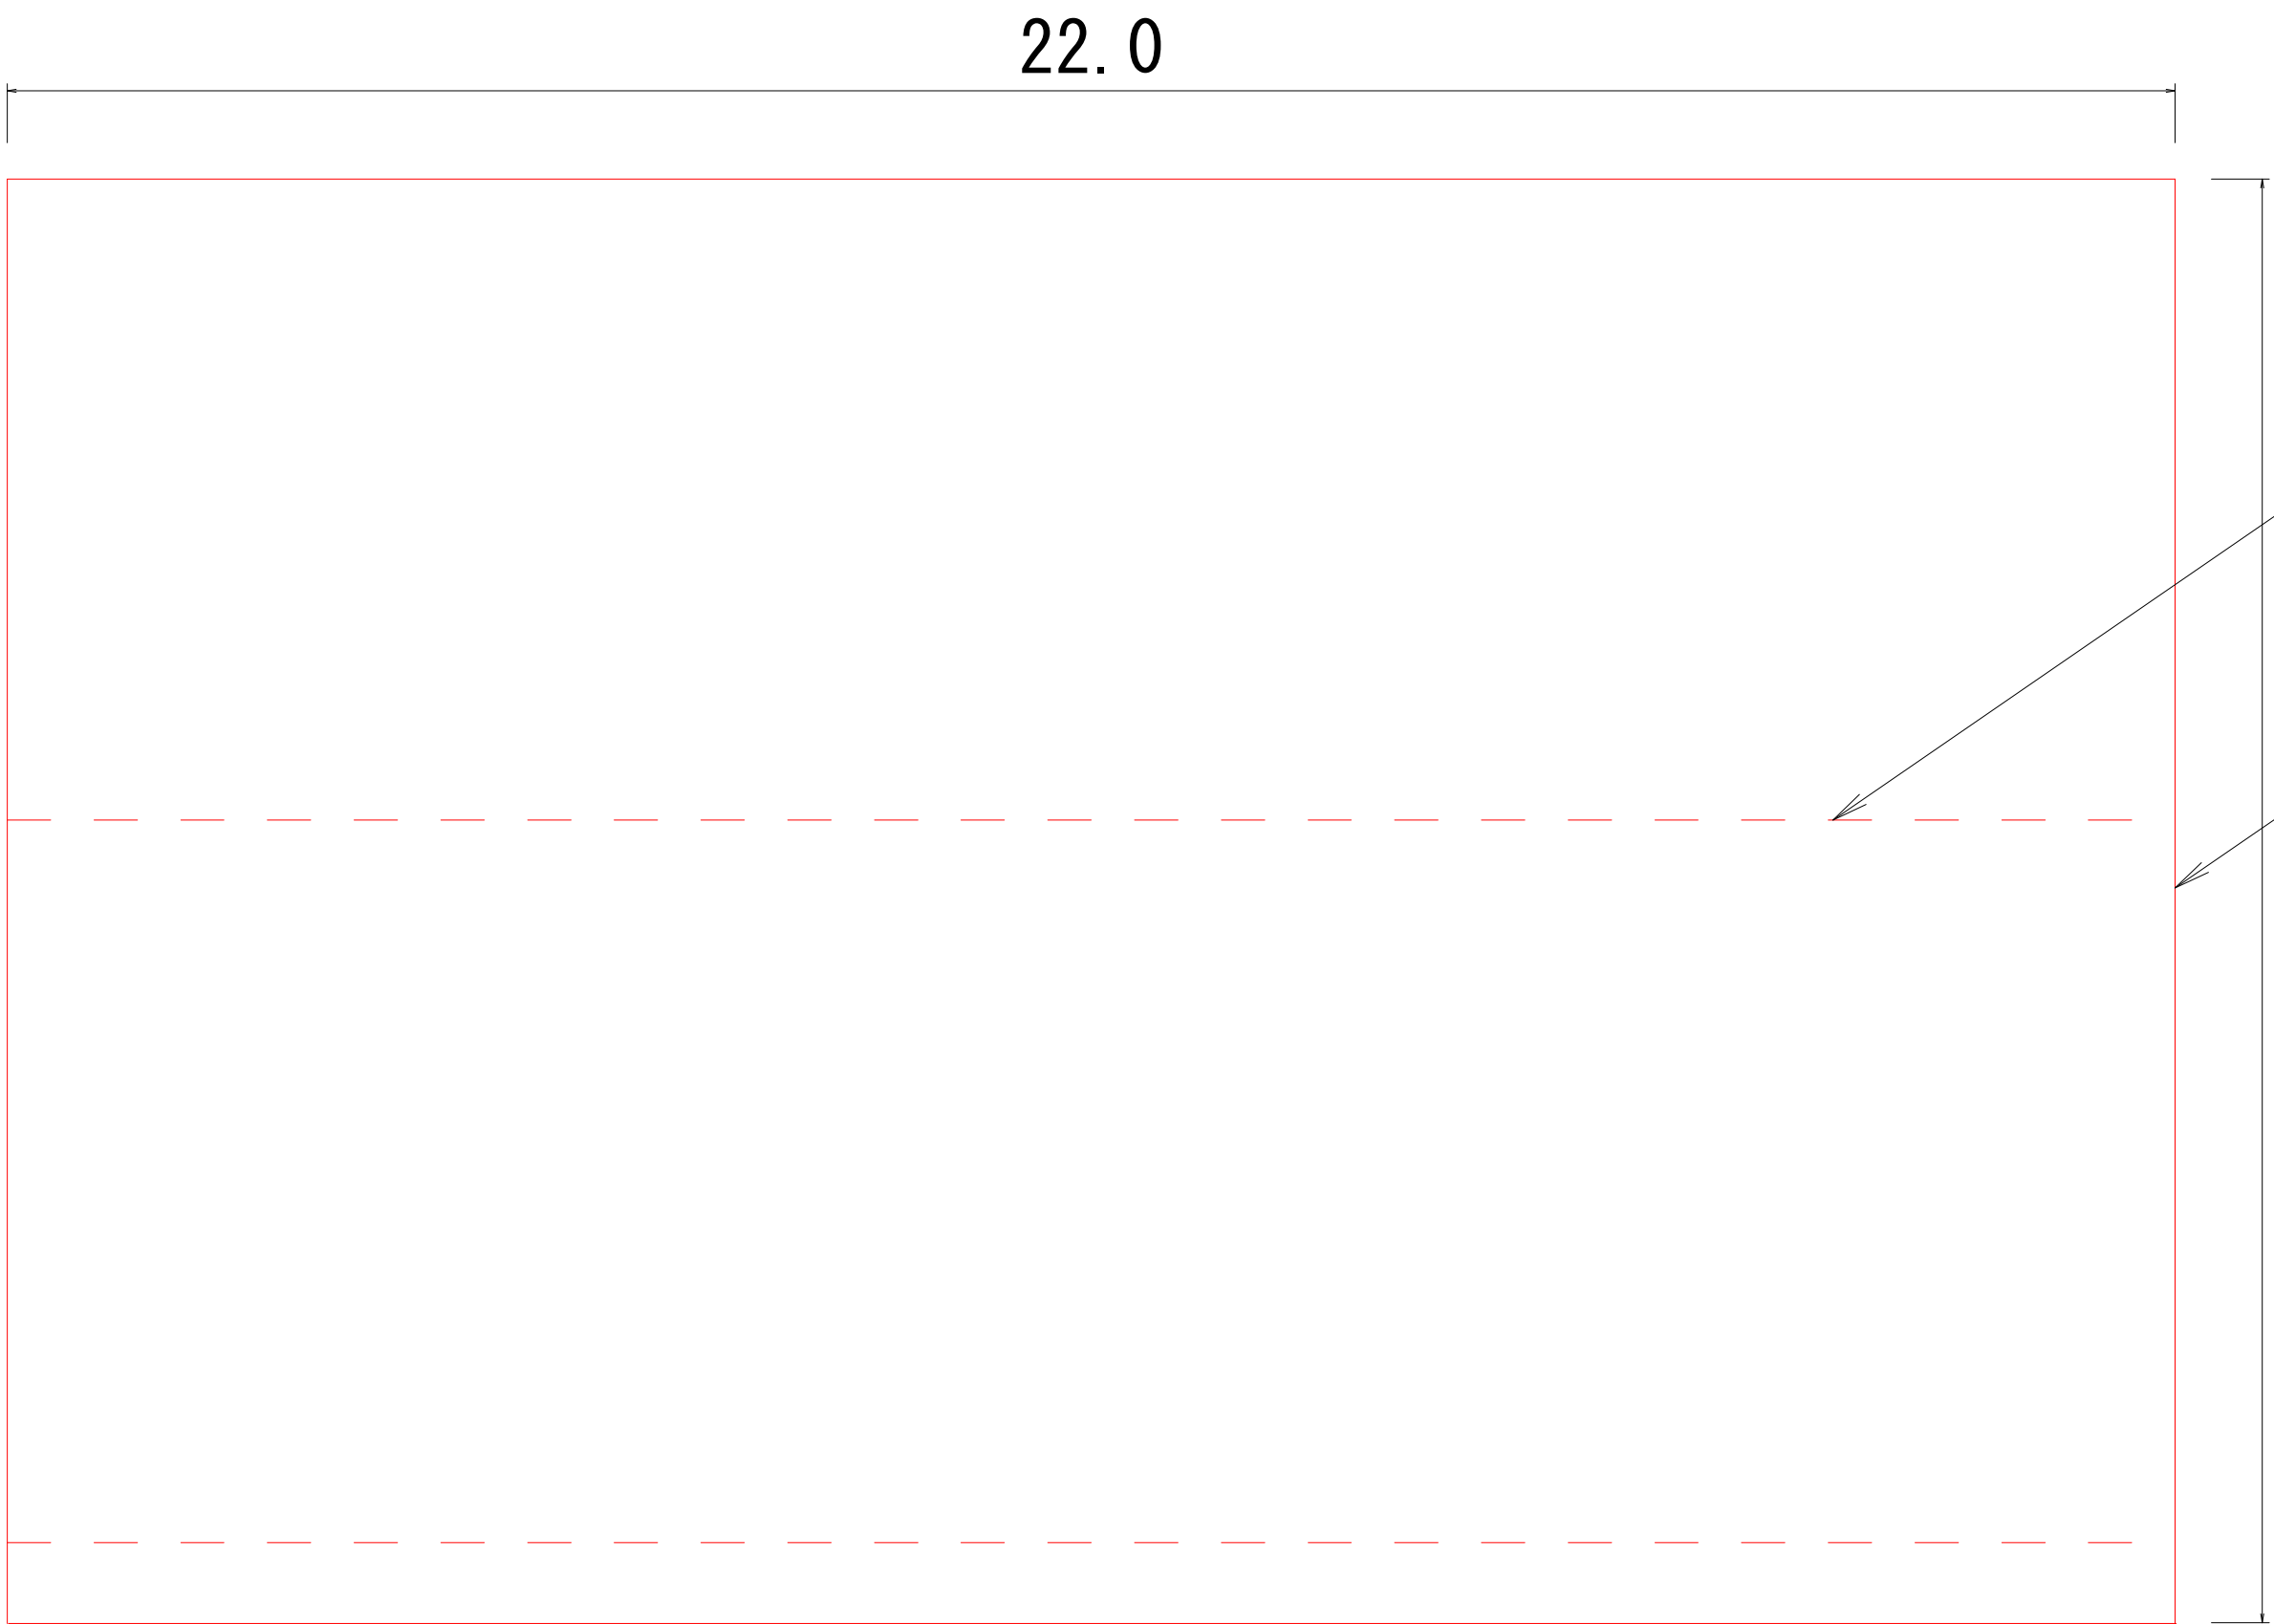


筋工（植生土のう）

獣害防止ネット

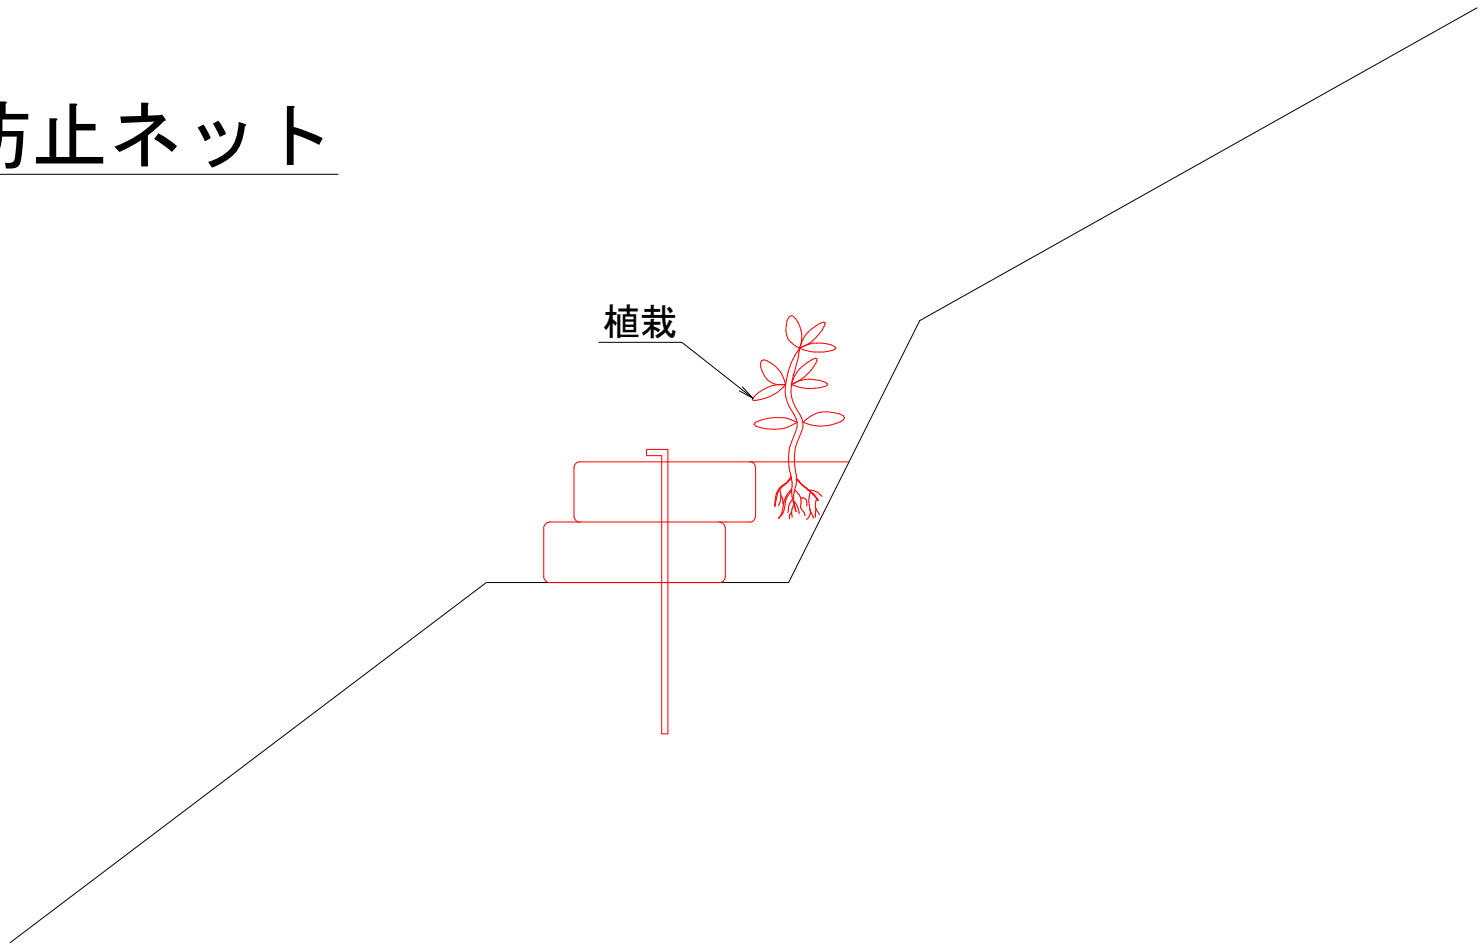


筋工（土のう） 定規図

正面図

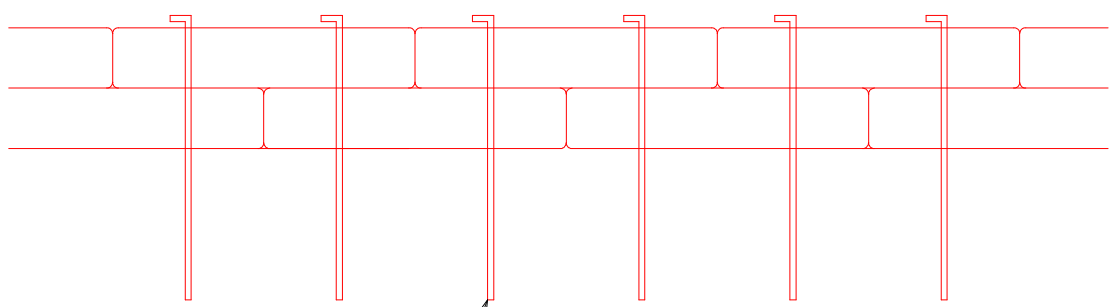


アンカーピン


土のう仕上寸法

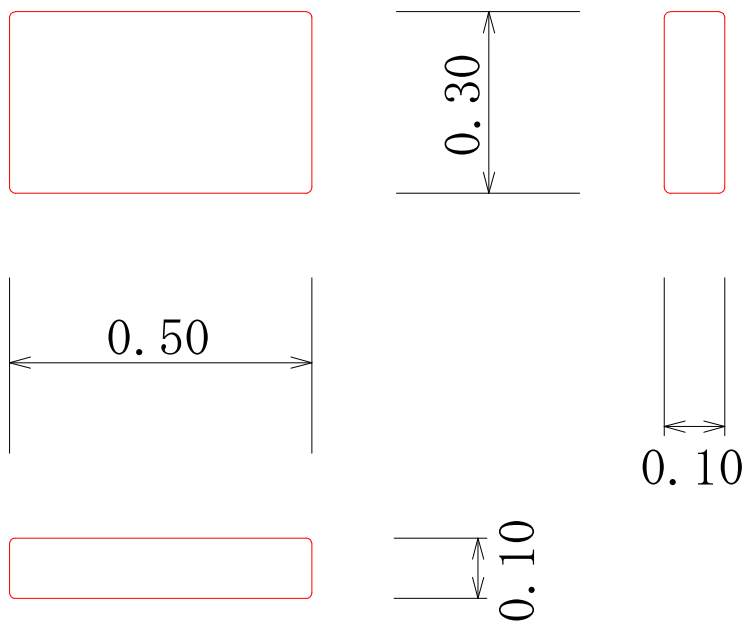

筋工(土のう) 2段積み		10.0m当り		
名 称	形 状 寸 法	単 位	数 量	摘 要
土のう	仕上寸法 0.50×0.30×0.10	袋	40.0	
止釘	鋼棒D=10mm L=0.30m	本	40.0	1袋当り2本使用

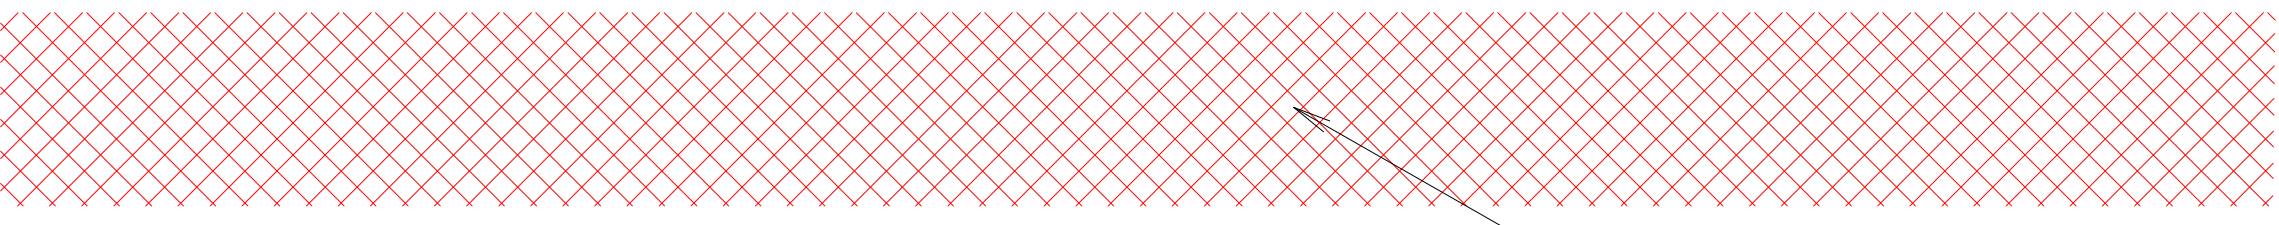


鳥獣害対策用チューブ

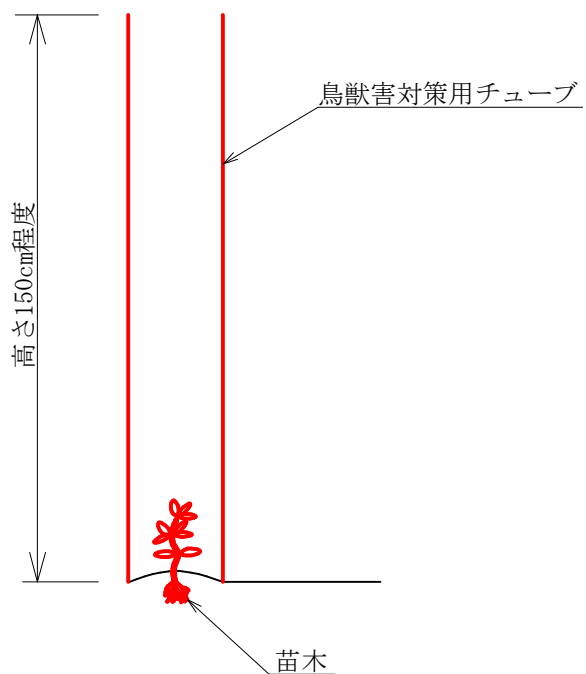

名 称		1本当り	
名 称	形 状 寸 法	単 位	数 量
苗木	ミズナラ	本	1.0
鳥獣害対策用チューブ	幼木用 H=1.5m程度 支柱・固定資材含む	組	1.0

計63本植栽する。（うち獣害防止ネット内の植栽については、鳥獣害対策用チューブは実施しない）

獣害防止ネット設置定規図

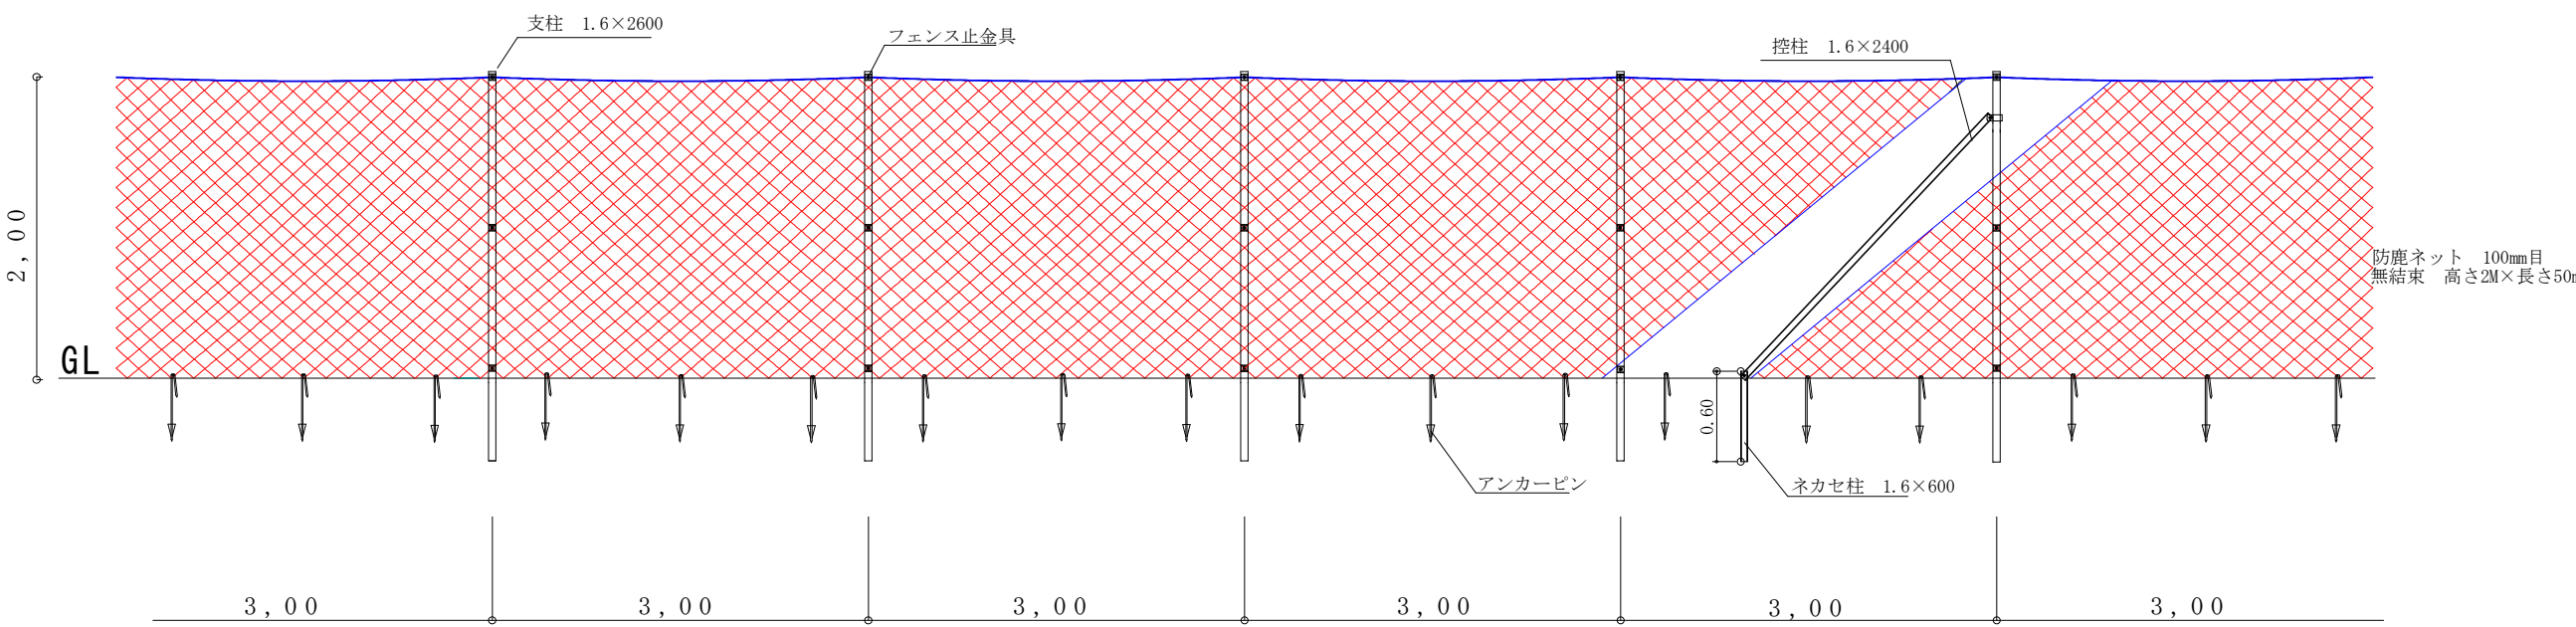

獣害防止ネット 材料表(支柱設置間隔3.0m) (100m当たり)

名 将	種別・規格	数 量	備 考
獣害防止ネット	ステンレス入り樹脂ネット片ロープ付 網目100mm、2.0m×50m巻き	110.0m	割増率10%
F P R支柱	33mm L=2.40m	35.0本	
結束線	亜鉛メッキ被覆線	35.0m	
支線	PE製 8mm	49.0m	
アンカー	ブラ杭 L=430mm	100.0本	1本/m

※注 隅部に控え柱 33mm L2.40m ネカセ 33mm L0.60m 使用