




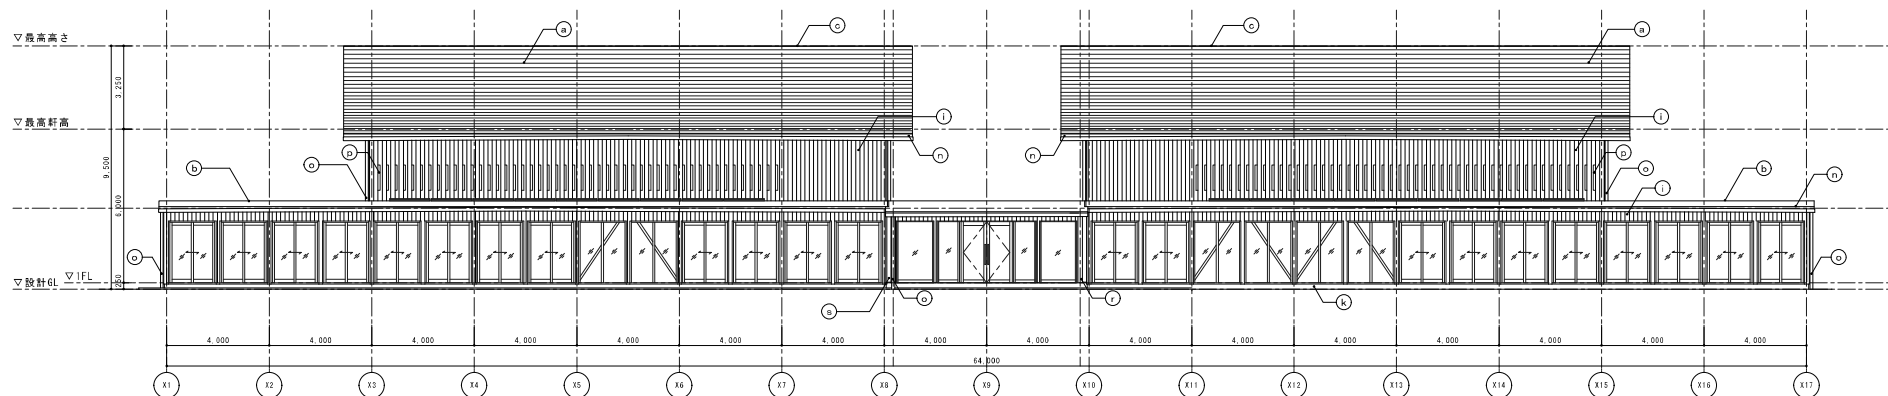

南立面図 1/100

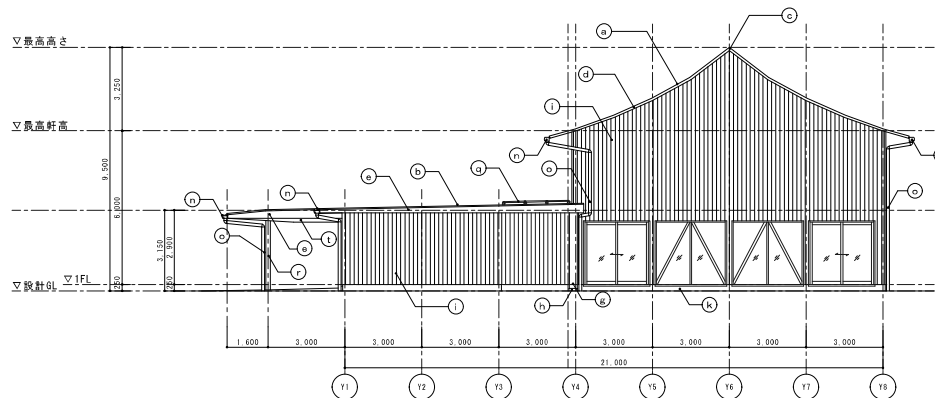


東立面図 1/100

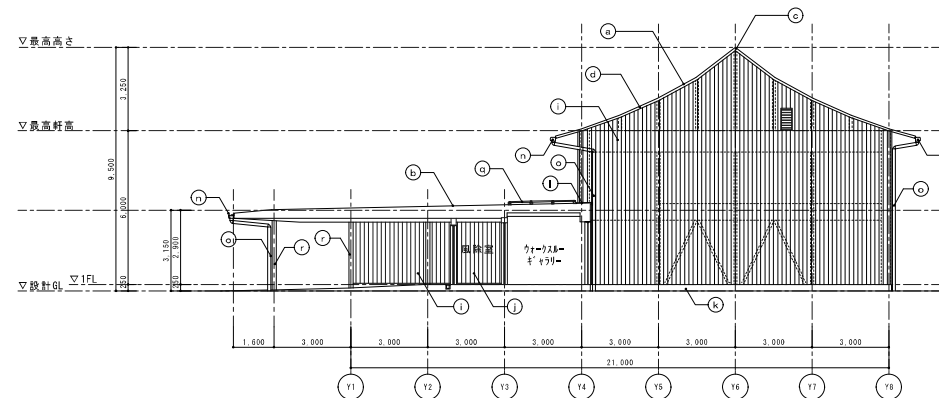


東立面図 (X8軸+600) 1/100

外部仕上げ凡例		材料・工法	
① 屋根 1 : カラーガルバリウム鋼板 段葺 t=0.4	② 柱脚 : 御影石巻	③ スリット	
④ 屋根 2 : カラーガルバリウム鋼板 立ハゼ葺工法 t=0.4	⑤ 外壁 : 焼杉板張り(墨付・WP塗) t=12	⑥ ソーラーパネル(別途工事)	
⑦ 一般棟 : カラーガルバリウム鋼板構包み t=0.4	⑧ 基除室内壁 : EP塗装	⑨ 鉄骨柱 2-UE塗	
⑩ 鼻隠し・破風包み 1 : カラーガルバリウム鋼板 t=0.4	⑪ 市木 : モルタル金ゴテ押エ	⑫ 壁 E X P・J : 7&I製(焼杉はめ込み)	
⑬ 鼻隠し・破風包み 2 : カラーガルバリウム鋼板 t=0.4	⑭ 屋根 E X P・J : ステンレス鋼板 t=0.4	⑮ 木製ルーバー WP塗	
⑯ 床材 : 杉 WP塗装	⑰ 壁 E X P・J : 胎可塑性I33I+I+製		
⑰ 柱 : 杉 WP塗装	⑱ 軒樋 : ステンレス製大型軒樋		
	⑲ 笠樋 : ステンレス製		


年度	工事名	図面名称	縮尺				
令和8年度	令和8年度 那賀町林業ビジネスセンター外壁塗装工事	立面図(1)	A1 : 1/100 A3 : 1/200	FIG. NO.	DESIGNED BY	CHECKED BY	DATE
							GP

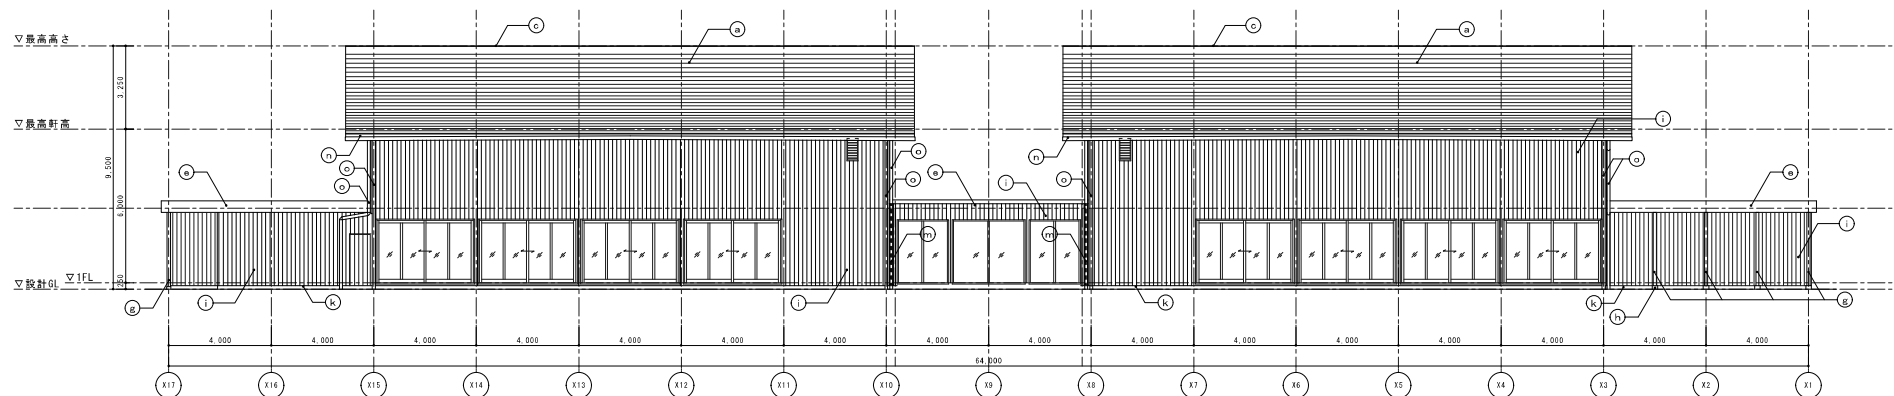

北立面図 1/100

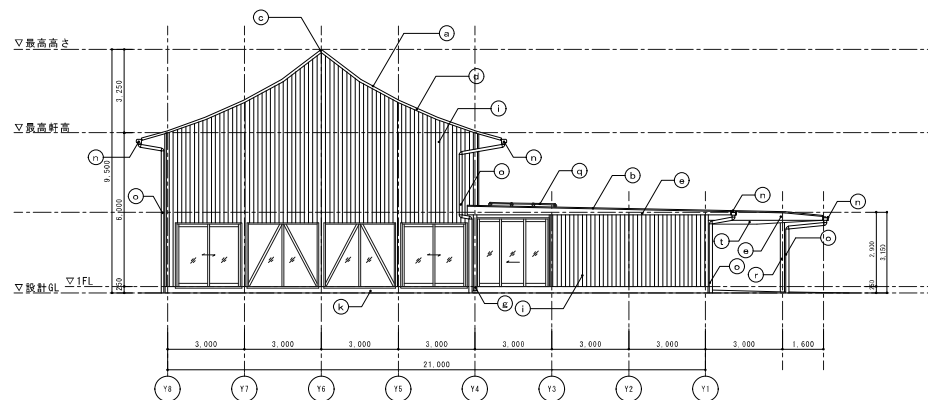

西立面図 1/100

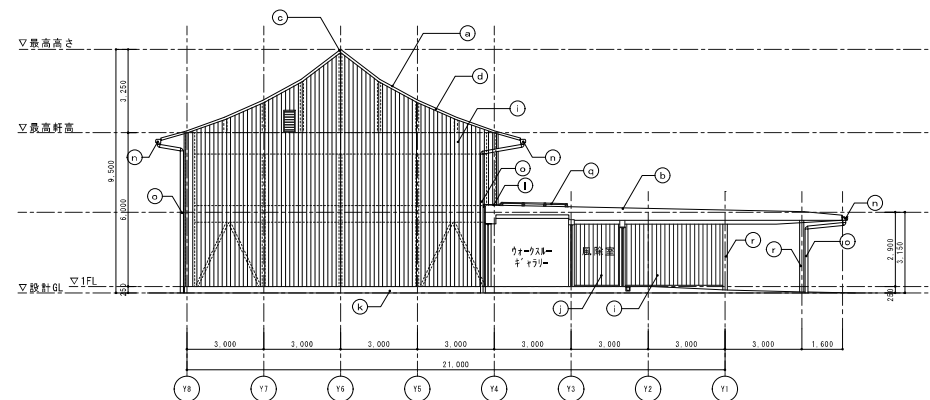

西立面図 (X8軸+600) 1/100

外部仕上凡例		
① 屋根 1 : カラーガルバリウム鋼板 段葺 t=0.4	⑥ 柱脚 : 御影石巻	⑩ スリット
② 屋根 2 : カラーガルバリウム鋼板 立ハゼ葺工法 t=0.4	⑦ 外壁 : 焼杉板張り(墨付・WP塗) t=12	⑪ ソーラーパネル(別途工事)
③ 一般棟 : カラーガルバリウム鋼板構包み t=0.4	⑧ 高除室内壁 : EP塗装	⑫ 鉄骨柱 2-UE塗
④ 鼻隠し・破風包み 1 : カラーガルバリウム鋼板 t=0.4	⑨ 市木 : モルタル金ゴテ押エ	⑬ 壁 E X P . J : 7&8製(焼杉はめ込み)
⑤ 鼻隠し・破風包み 2 : カラーガルバリウム鋼板 t=0.4	⑩ 屋根 E X P . J : ステンレス鋼板 t=0.4	⑭ 木製ルーバー WP塗
年 度	工 事 名	図 面 名 称	縮 尺				
令和8年度	令和8年度 那賀町林業ビジネスセンター外壁塗装工事	立面図(2)	A1: 1/100 A3: 1/200	FIG. NO.	DESIGNED BY	CHECKED BY	DATE
							OFF