
平面見取図　S=1/200

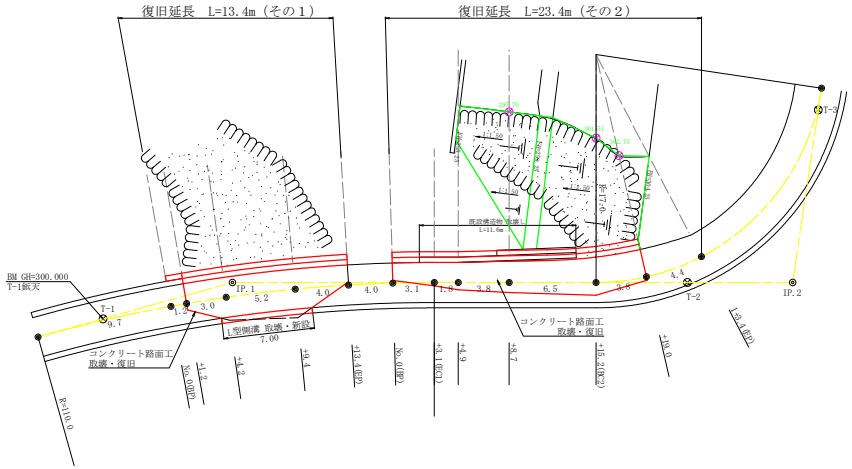


曲　線　表

IP	DA	IA	R	TL	ES	CL	CL/2	IP.D
1	195-41	164-19	110.0	15.10	1.04	30.20	15.10	10.044
2	98-28	98-28	17.0	14.70	5.45	24.20	12.10	41.900

T.1～IP.1　L=10.044m
T.2～IP.2　L=　7.872m
IP.2～T.3　L=13.058m

縦　断　図　S=1/200

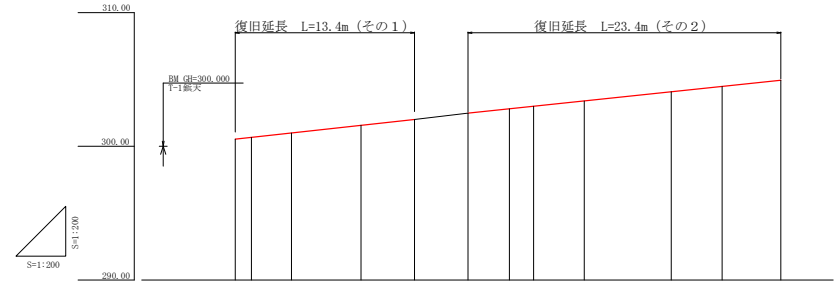


計画高	300.54	300.67	300.99	301.58	302.01	302.47	302.81	303.01	303.42	304.10	304.51	304.94
地盤高	300.54	300.67	300.99	301.58	302.01	302.47	302.81	303.01	303.42	304.10	304.51	304.94
追加距離	0.00	1.20	4.20	9.40	13.40	0.00	3.10	4.90	8.70	15.20	19.00	23.40
点間距離	0.00	1.20	3.00	5.20	4.00	4.00	3.10	1.80	3.80	6.50	3.80	4.40
測点	No.0(BP)	+1.2	+4.2	+9.4	+13.4(EP)	No.0(BP)	+3.1(EC1)	+4.9	+8.7	+15.2(EC2)	+19.0	1+3.4(EP)


災害名	令和8年6月2日から3日にかけての台風第６号災害
箇所名	磯原線 １号箇所
幅員	３．０m
林道Ｂ．Ｐからの距離	１．１Km

路線名	磯原線 １号箇所	事業名	林道施設災害復旧事業		
林道区分	その他	級別区分	３ 級	設計速度	２０KM/H
年度	令和 ８ 年度	施工主体	那 賀 町		
名称	平面・縦断図面	１ 葉中	１ 番		
施工地	徳島県 那賀郡 那賀町 藤谷				
縮尺	1/200	図面番号	７ － １		
審査者	登 健司	設計者	福永 啓太		
測点	NO.0 ～ NO.0+13.4（その１），NO.0 ～ NO.1+3.4（その２）				


横　断　図　S=1/100
（その１）

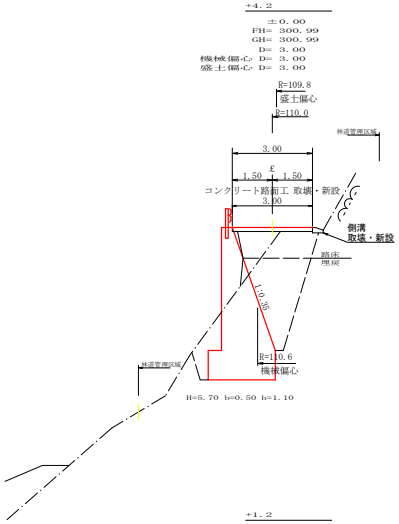


盛土（路床）＝ 2.80 （2.5～4.0m）
盛土（路体）＝ 0.00 （2.5m未満）
機械床掘（礫質土）＝ 1.50
機械床掘（軟岩１）＝ 14.00
埋戻（前面）＝ 1.30
埋戻（背面）＝ 4.90

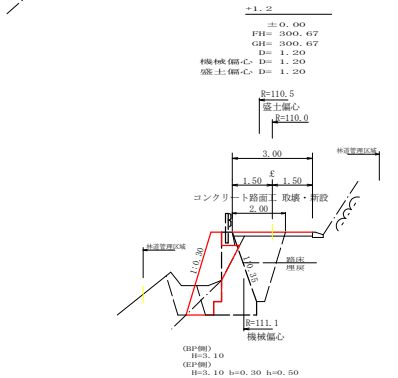


(BP側)
機械床掘（礫質土）＝ 1.30
機械床掘（軟岩１）＝ 0.70
埋戻（前面）＝ 0.80
埋戻（背面）＝ 0.00
(EP側)
盛土（路床）＝ 1.60 （2.5m未満）
盛土（路体）＝ 0.00 （2.5m未満）
機械床掘（礫質土）＝ 0.20
機械床掘（軟岩１）＝ 5.50
埋戻（前面）＝ 0.70
埋戻（背面）＝ 1.10

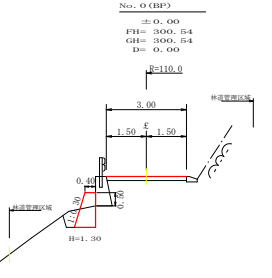


機械床掘（礫質土）＝ 0.80
機械床掘（軟岩１）＝ 0.00
埋戻（前面）＝ 0.30
埋戻（背面）＝ 0.00

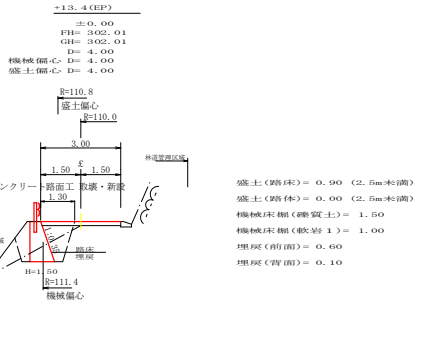

盛土（路床）＝ 0.90 （2.5m未満）
盛土（路体）＝ 0.00 （2.5m未満）
機械床掘（礫質土）＝ 1.50
機械床掘（軟岩１）＝ 1.00
埋戻（前面）＝ 0.60
埋戻（背面）＝ 0.10

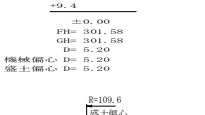

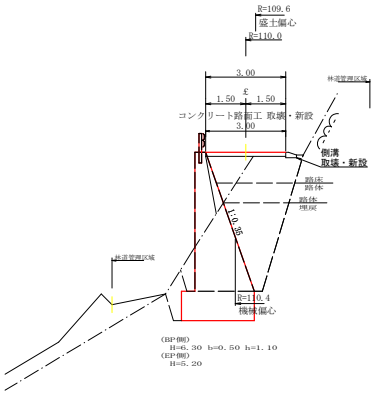

(BP側)
盛土（路床）＝ 3.30 （2.5～4.0m）
盛土（路体）＝ 2.00 （2.5m未満）
機械床掘（礫質土）＝ 1.90
機械床掘（軟岩１）＝ 17.20
埋戻（前面）＝ 1.40
埋戻（背面）＝ 4.50
(EP側)
盛土（路床）＝ 3.30 （2.5～4.0m）
盛土（路体）＝ 2.00 （2.5m未満）
機械床掘（礫質土）＝ 1.90
機械床掘（軟岩１）＝ 13.40
埋戻（前面）＝ 0.60
埋戻（背面）＝ 4.50

土工数量計算書

測点	点間距離 (m)	偏心距離 (m)	路床盛土(2.5m未満)m3 断面	平均断面	数量	偏心距離 (m)	路床盛土(2.5～4.0m未満)m3 断面	平均断面	数量	偏心距離 (m)	路体盛土(2.5m未満)m3 断面	平均断面	数量	機械床掘(礫質土)m3 断面	平均断面	数量	機械床掘(軟岩１)m3 断面	平均断面	数量	埋め戻し(前面)m3 断面	平均断面	数量	埋め戻し(背面)m3 断面	平均断面	数量
No. 0 (B.P)														0.80			0.00			0.30					
No. 0 ＋1.2	1.20	1.20				1.20				1.20				1.30	1.05	1.26	0.70	0.35	0.42	0.80	0.55	0.66			
			1.60				0.00							0.20			5.50			0.70			1.10		
No. 0 ＋4.2	3.00	3.00	0.00	0.80	2.40	3.00	2.80	1.40	4.20	3.00				1.50	0.85	2.55	14.00	9.75	29.25	1.30	1.00	3.00	4.90	3.00	9.00
							2.80				0.00			1.50			14.00			1.30			4.90		
No. 0 ＋9.4	5.20	5.20				5.20	3.30	3.05	15.86	5.20	2.00	1.00	5.20	1.90	1.70	8.84	17.20	15.60	81.12	1.40	1.35	7.02	4.50	4.70	24.44
			0.00				3.30				2.00			1.90			13.40			0.60			4.50		
No. 0 ＋13.4 (EP)	4.00	4.00	0.90	0.45	1.80	4.00	0.00	1.65	6.60	4.00	0.00	1.00	4.00	1.50	1.70	6.80	1.00	7.20	28.80	0.60	0.60	2.40	0.10	2.30	9.20
合計	13.40	13.40			4.20	13.40			26.66	13.40			9.20			19.45			139.59			13.08			42.64

土工総数量（その２へ流用）
19.45 ＋ 139.59 ＝ 159.04 ≒ 159 m3
159.04 － 4.20 － 26.66 － 9.20 － 13.08 － 42.64 ＝ 63.26
（礫質土） 19.45 ÷（ 19.45 ＋ 139.59 ）＝ 0.1223 63.26 × 0.1223 ＝ 7.74 ≒ 8 m3
（軟岩１） 139.59 ÷（ 19.45 ＋ 139.59 ）＝ 0.8777 63.26 × 0.8777 ＝ 55.52 ≒ 56 m3

災害名	令和8年6月2日から3日にかけての台風第６号災害
箇所名	磯原線 １号箇所
幅員	３．０m
林道Ｂ．Ｐからの距離	１．１Km

路線名	磯原線 １号箇所	事業名	林道施設災害復旧事業
林道区分	その他	級別区分	３級 設計速度 ２０KM/H
年度	令和 ８ 年度	施工主体	那賀町
名称	横断図面	１葉中	１番
施工地	徳島県 那賀郡 那賀町 藤谷		
縮尺	1/100	図面番号	７ － ２
審査者	登 健司	設計者	福永 啓太
測点	NO.0 ～ NO.0+13.4 （その１）		


正　面　展　開　図


縮尺　1:100

NO.0 ～ NO.0+12.7
(その１)

重力式擁壁工断面図


GW-L-L (b,R)

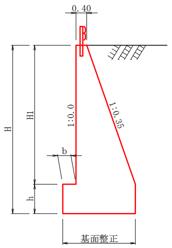

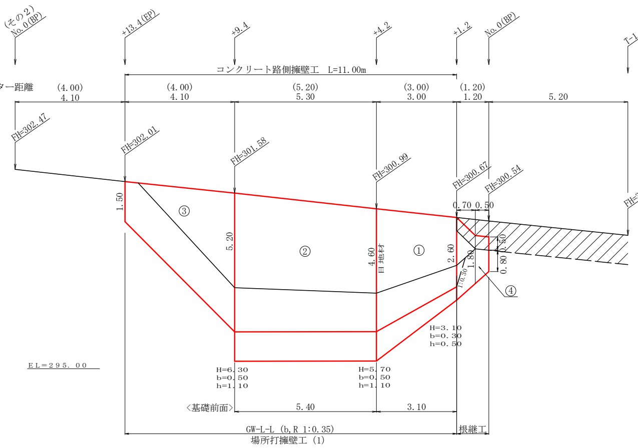

根 継 工 詳 細 図④


縮尺　1:100

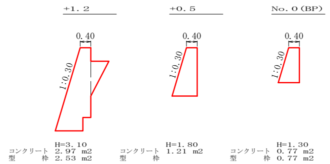

コンクリート	1/2×(0.77+1.21)×0.50+1/2×(1.21+2.97)×0.70	1.96m3
型　　枠	(1/2×(1.30+1.80)×0.50+1/2×(1.80+3.10)×0.70)×1.044	2.60
	0.77+2.53	3.30
	合計	5.90m2

ガードレール補強鉄筋詳細図

S=1/25

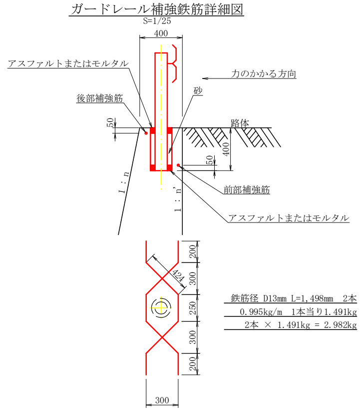

擁　壁　数　量　計　算　表


場所打擁壁工(1)　：擁壁平均高さ 4.74 m　　　擁壁タイプ　GW-L-L(b-R)

番号	本体 延長 (m)	本体 直高 (m)	本体 法勾配 (1:n)	本体 躯体幅 (m)	本体 コンクリート 断面積(m2)	本体 コンクリート 体積(m3)	本体 型枠 面積(m2)	基礎 延長 (m)	基礎 フーチング (m)	基礎 基礎高 (m)	基礎 基礎幅 (m)	基礎 コンクリート 断面積(m2)	基礎 コンクリート 体積(m3)	基礎 型枠 面積(m2)	足場 延長	足場 設置高 (m)	足場 キャットウォーク(m)	敷栗石 敷幅	敷栗石 面積 (m2)	基面整正 基面幅	基面整正 面積 (m2)	目地材 本体	目地材 基礎
1	3.00	2.60	0.35	1.310	2.22	11.64	22.24	3.10	0.30	0.50	1.610	0.81	5.44	2.48	3.00	2.60	10.80			1.61	6.28		
		4.60	0.35	2.010	5.54				0.50	1.10	2.510	2.76				4.60				2.51		5.54	2.76
2	5.30	4.60	0.35	2.010	5.54	32.73	53.47	5.40	0.50	1.10	2.510	2.76	15.38	5.94	5.30	4.60	25.97			2.51	13.99		
		5.20	0.35	2.220	6.81				0.50	1.10	2.720	2.99				5.20				2.72			
3	4.10	5.20	0.35	2.220	6.81	15.99	28.28								3.60	5.20	12.96			2.22	6.46		
		1.50	0.35	0.925	0.99											2.00				0.93			
合計	12.40					60.36	103.99						20.82	8.42	49.73 49.73 ÷ 1.80 = 27.63						26.73	8.30	

ガードレール (Gr-C-2B)　(R＞30) L＝ 11.00 m　　ガードレール支柱 7.00 本　　補強鉄筋(D13mm) 7.00 × 2.982 ＝ 20.87 kg

L型側溝 復旧・取壊し　S=1/10

L=7.0m

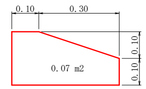


取壊し	コンクリート (無筋)	0.07×7.0	0.49 m3
		0.49×2.35	1.15 t
復旧	コンクリート (無筋)	0.07×7.0	0.49 m3
	型枠 (小型)	0.10×7.00	0.70 m2

路面工取壊・復旧展開図


縮尺　1:100

コンクリート路面工 (厚15cm)

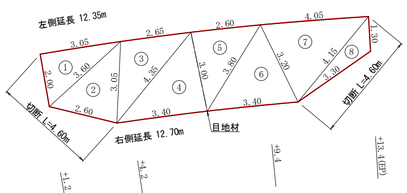


コンクリート路面工(t=15cm)標準断面図

S=1/50

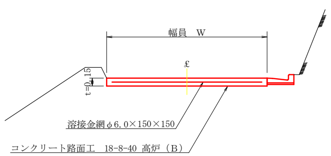


溶接金網(φ6.0×150×150)配置図

S=1/100

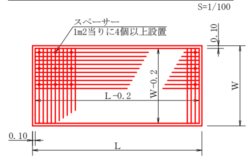

スペーサー配置図


S=1/20

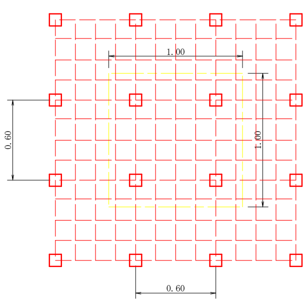

スペーサーは、１m2に４個以上設置

伸縮目地配置図

S=1/10

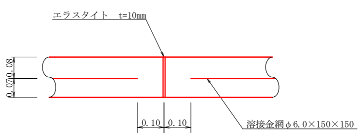

注：スペーサーは、１m2に４個以上設置
目地は、５～１０mに１箇所施工

路面工面積（ヘロン）計算表


番号	辺 A(m)	辺 B(m)	辺 C(m)	面積(m2)
1	2.00	3.05	3.60	3.05
2	3.60	2.60	3.05	3.89
3	3.05	2.65	4.35	3.99
4	4.35	3.40	3.00	5.08
5	3.00	2.60	3.80	3.89
6	3.80	3.40	3.20	5.12
7	3.20	4.05	4.15	6.04
8	4.15	3.30	1.30	1.80
合計				32.86

コンクリート路面工取壊し	計算表より	32.86 m2
コンクリート路面工切断	4.60＋4.60=	9.20 m
コンクリート殻積込・運搬	32.86×0.15=	4.93 m3
コンクリート殻処理	4.93×2.35=	11.59 t
建設汚泥	0.023×0.15×9.20=	0.03 t
コンクリート路面工(t=15cm)	計算表より	32.86 m2
溶接金網(φ6*150*150)	32.86-(12.35+12.70+1.80+1.10+2.8*2)*0.10=	29.51 m2
目地材	3.00 × 0.15 =	0.45 m2


災害名	令和8年6月2日から3日にかけての台風第６号災害
箇所名	磯原線 １号箇所
幅員	３．０m
林道B.Pからの距離	１．１Km

路線名	磯原線 １号箇所	事業名	林道施設災害復旧事業		
林道区分	その他	級別区分	３ 級	設計速度	２0KM/H
年度	令和 8 年度	施工主体	那 賀 町		
名称	展開図面　１ 葉中　１ 番				
施工地	徳島県 那賀郡 那賀町 蔭谷				
縮尺	図示	図面番号	７ － ３		
審査者	登 健司	設計者	福永 啓太		
測点	NO.0 ～ NO.0+13.4 (その１)				

横　断　図　S=1/100
（その２）

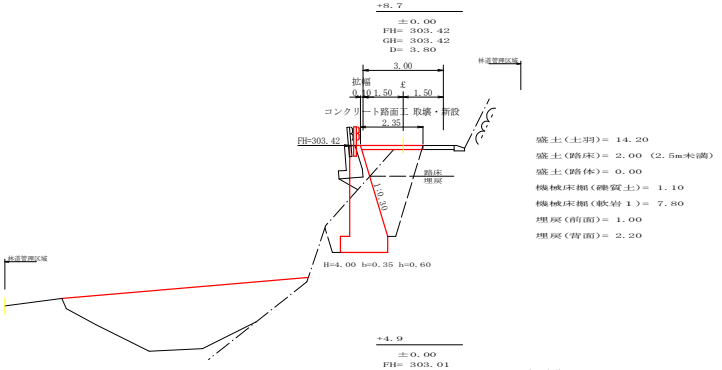


盛土（土羽）＝ 14.20
盛土（路床）＝ 2.00 （2.5m未満）
盛土（路体）＝ 0.00
機械床掘（礫質土）＝ 1.10
機械床掘（軟岩１）＝ 7.80
埋戻（前面）＝ 1.00
埋戻（背面）＝ 2.20

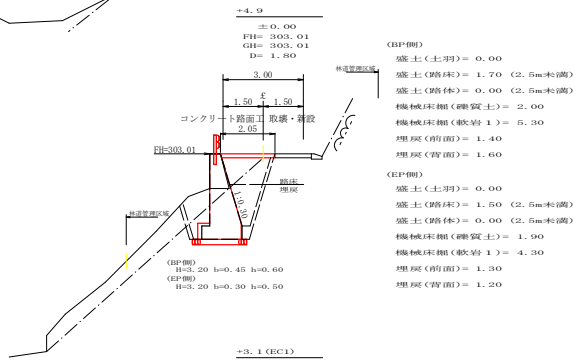


(BP側)
盛土（土羽）＝ 0.00
盛土（路床）＝ 1.70 （2.5m未満）
盛土（路体）＝ 0.00 （2.5m未満）
機械床掘（礫質土）＝ 2.00
機械床掘（軟岩１）＝ 5.30
埋戻（前面）＝ 1.40
埋戻（背面）＝ 1.60


(EP側)
盛土（土羽）＝ 0.00
盛土（路床）＝ 1.50 （2.5m未満）
盛土（路体）＝ 0.00 （2.5m未満）
機械床掘（礫質土）＝ 1.90
機械床掘（軟岩１）＝ 4.30
埋戻（前面）＝ 1.30
埋戻（背面）＝ 1.20

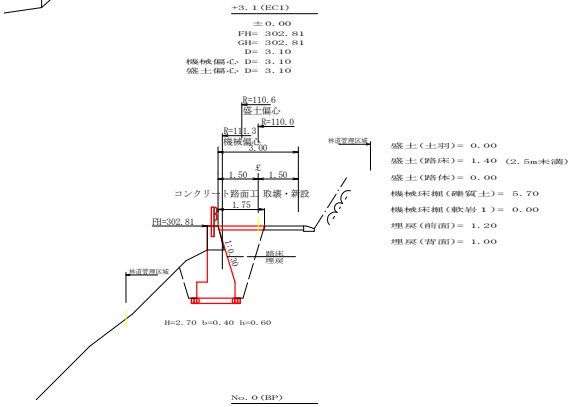


盛土（土羽）＝ 0.00
盛土（路床）＝ 1.40 （2.5m未満）
盛土（路体）＝ 0.00
機械床掘（礫質土）＝ 5.70
機械床掘（軟岩１）＝ 0.00
埋戻（前面）＝ 1.20
埋戻（背面）＝ 1.00

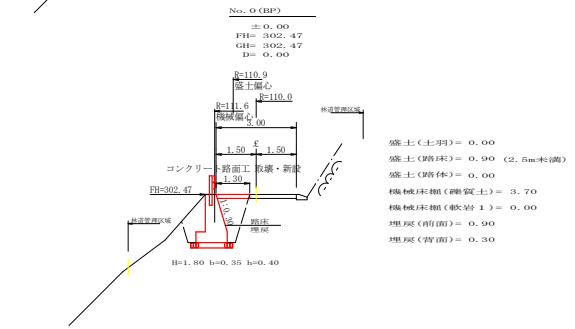


盛土（土羽）＝ 0.00
盛土（路床）＝ 0.90 （2.5m未満）
盛土（路体）＝ 0.00
機械床掘（礫質土）＝ 3.70
機械床掘（軟岩１）＝ 0.00
埋戻（前面）＝ 0.90
埋戻（背面）＝ 0.30

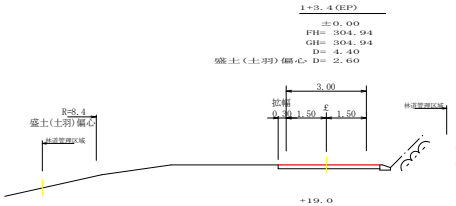

盛土（土羽）＝ 0.00
盛土（路床）＝ 0.00
盛土（路体）＝ 0.00
機械床掘（礫質土）＝ 0.00
機械床掘（軟岩１）＝ 0.00
埋戻（前面）＝ 0.00
埋戻（背面）＝ 0.00

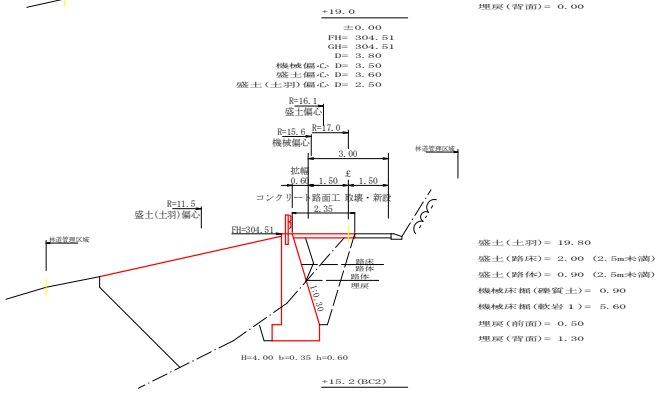

盛土（土羽）＝ 19.80
盛土（路床）＝ 2.00 （2.5m未満）
盛土（路体）＝ 0.90 （2.5m未満）
機械床掘（礫質土）＝ 0.90
機械床掘（軟岩１）＝ 5.60
埋戻（前面）＝ 0.50
埋戻（背面）＝ 1.30

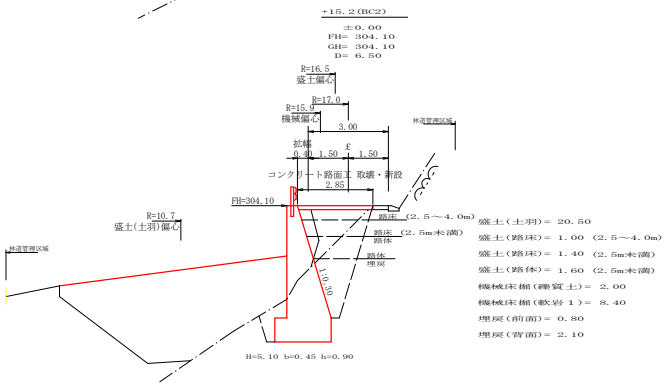

盛土（土羽）＝ 20.50
盛土（路床）＝ 1.00 （2.5～4.0m）
盛土（路体）＝ 1.40 （2.5m未満）
盛土（路体）＝ 1.60 （2.5m未満）
機械床掘（礫質土）＝ 2.00
機械床掘（軟岩１）＝ 8.40
埋戻（前面）＝ 0.80
埋戻（背面）＝ 2.10

土工数量計算書

測点	点間距離 (m)	偏心距離 (m)	盛土（土羽）m3 断面	盛土（土羽）m3 平均断面	盛土（土羽）m3 数量	偏心距離 (m)	路床盛土(2.5m未満)m3 断面	路床盛土(2.5m未満)m3 平均断面	路床盛土(2.5m未満)m3 数量	路床盛土(2.5～4.0m未満)m3 断面	路床盛土(2.5～4.0m未満)m3 平均断面	路床盛土(2.5～4.0m未満)m3 数量	路体盛土(2.5m未満)m3 断面	路体盛土(2.5m未満)m3 平均断面	路体盛土(2.5m未満)m3 数量	偏心距離 (m)	機械床掘（礫質土）m3 断面	機械床掘（礫質土）m3 平均断面	機械床掘（礫質土）m3 数量	機械床掘（軟岩１）m3 断面	機械床掘（軟岩１）m3 平均断面	機械床掘（軟岩１）m3 数量	埋め戻し（前面）m3 断面	埋め戻し（前面）m3 平均断面	埋め戻し（前面）m3 数量	埋め戻し（背面）m3 断面	埋め戻し（背面）m3 平均断面	埋め戻し（背面）m3 数量
No. 0 (B.P)							0.90										3.70						0.90			0.30		
No. 0 + 3.1(EC2)	3.10	3.10				3.10	1.40	1.15	3.57							3.10	5.70	4.70	14.57				1.20	1.05	3.26	1.00	0.65	2.02
							1.40										5.70				0.00		1.20			1.00		
No. 0 + 4.9	1.80	1.80				1.80	1.70	1.55	2.79							1.80	2.00	3.85	6.93	5.30	2.65	4.77	1.40	1.30	2.34	1.60	1.30	2.34
			0.00				1.50										1.90			4.30			1.30			1.20		
No. 0 + 8.7	3.80	3.80	14.20	7.10	26.98	3.80	2.00	1.75	6.65							3.80	1.10	1.50	5.70	7.80	6.05	22.99	1.00	1.15	4.37	2.20	1.70	6.46
			14.20				2.00						0.00				1.10			7.80			1.00			2.20		
No. 0 + 15.2(BC2)	6.50	6.50	20.50	17.35	112.78	6.50	1.40	1.70	11.05	1.00	0.50	3.25	1.60	0.80	5.20	6.50	2.00	1.55	10.08	8.40	8.10	52.65	0.80	0.90	5.85	2.10	2.15	13.98
			20.50				1.40			1.00			1.60				2.00			8.40			0.80			2.10		
No. 1 + 19.0	3.80	2.50	19.80	20.15	50.38	3.60	2.00	1.70	6.12	0.00	0.50	1.80	0.90	1.25	4.50	3.50	0.90	1.45	5.08	5.60	7.00	24.50	0.50	0.65	2.28	1.30	1.70	5.95
			19.80				2.00						0.90				0.90			5.60			0.50			1.30		
No. 1 + 3.4(E.P)	4.40	2.60	0.00	9.90	25.74	4.40	0.00	1.00	4.40				0.00	0.45	1.98	4.40	0.00	0.45	1.98	0.00	2.80	12.32	0.00	0.25	1.10	0.00	0.65	2.86
合計	23.40	20.30			215.88	23.20			34.58			5.05			11.68	23.10			44.34			117.23			19.20			33.61

土工総数量	44.34	＋	117.23	＝	161.57	≒	162 m3						
流用計算	161.57	－	215.88	－	34.58	－	5.05	－	11.68	－	19.20	－	33.61	＝	-158.43	≒	-158 m3
運搬盛土	（礫質土）	-158.43	＋	67.44	（現地流用土）	＋	63.26	（その１より）	＝	-27.73	≒	-28 m3					


災害名	令和8年6月2日から3日にかけての台風第６号災害
箇所名	磯原線 １号箇所
幅員	３．０m
林道Ｂ．Ｐからの距離	１．１Km


路線名	磯原線 １号箇所	事業名	林道施設災害復旧事業
林道区分	その他	級別区分	３ 級 設計速度 ２０KM/H
年度	令和 ８ 年度	施工主体	那 賀 町
名称	横断図面	１ 葉中	１ 番
施工地	徳島県 那賀郡 那賀町 藤谷		
縮尺	1/100	図面番号	７ － ４
審査者	登 健司	設計者	福永 啓太
測点	NO.0 ～ NO.1+3.4 （その２）		

正　面　展　開　図

縮尺　1:100

NO.0 ～ NO.0+19.0
（その２）

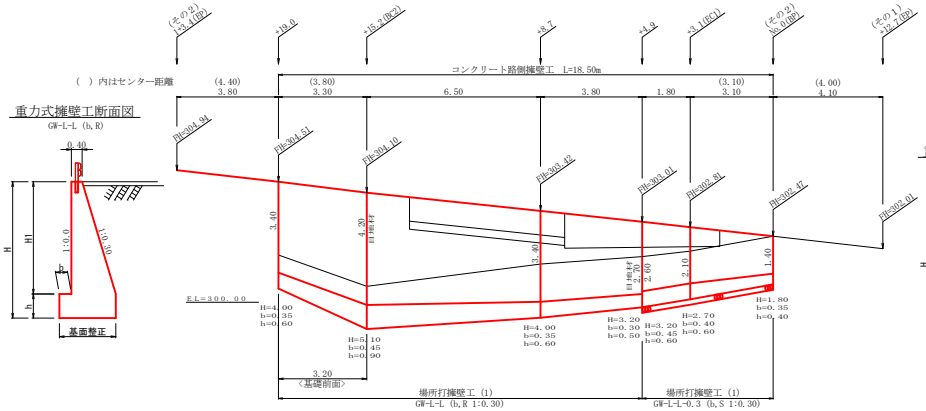

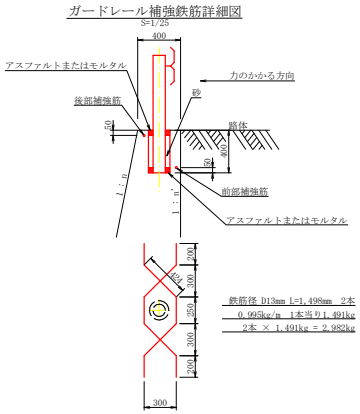

擁　壁　数　量　計　算　表

路線名　磯原線１号箇所その２　　場所打擁壁工(1) ： 擁壁平均高さ 3.58 m　　擁壁タイプ　GW-L-L-0.3(b-S)　GW-L-L(b-R)　　測点　No.0～No.0+19.0

番号	本体 延長 (m)	本体 直高 (m)	本体 法勾配 (1:n)	本体 躯体幅 (m)	本体 コンクリート 断面積(m2)	本体 コンクリート 体積(m3)	本体 型枠 面積(m2)	基礎 延長 (m)	基礎 フーチング (m)	基礎 基礎高 (m)	基礎 基礎幅 (m)	基礎 コンクリート 断面積(m2)	基礎 コンクリート 体積(m3)	基礎 型枠 面積(m2)	足場 延長 (m)	足場 設置高 (m)	足場 キャット ウォーク(m)	敷均石 敷幅 (m2)	敷均石 面積 (m2)	基面整正 基面幅 (m2)	基面整正 面積 (m2)	目地材 本体	目地材 基礎
1	3.10	1.40	0.30	0.820	0.85	3.64	11.09	3.10	0.35	0.40	1.170	0.47	2.06	3.10	0.40	2.00	0.82	1.57	5.27	1.57	5.27		
		2.10	0.30	1.030	1.50				0.40	0.60	1.430	0.86				2.10		1.83		1.83			
2	1.80	2.10	0.30	1.030	1.50	3.20	8.65	1.80	0.40	0.60	1.430	0.86	1.66	2.16	1.80	2.10	4.23	1.83	3.47	1.83	3.47		
		2.60	0.30	1.180	2.05				0.45	0.60	1.630	0.98				2.60		2.03		2.03		2.05	0.98
3	3.80	2.70	0.30	1.210	2.17	9.99	23.69	3.80	0.30	0.50	1.510	0.76	3.46	2.09	3.80	2.70	11.59			1.51	6.23		
		3.40	0.30	1.420	3.09				0.35	0.60	1.770	1.06				3.40				1.77			
4	6.50	3.40	0.30	1.420	3.09	24.12	50.49	6.50	0.35	0.60	1.770	1.06	9.62	4.88	6.50	3.40	24.70			1.77	12.61		
		4.20	0.30	1.660	4.33				0.45	0.90	2.110	1.90				4.20				2.11			
5	3.30	4.20	0.30	1.660	4.33	12.24	25.63	3.20	0.45	0.90	2.110	1.90	4.74	2.40	3.30	4.20	12.54			2.11	6.21	4.33	1.90
		3.40	0.30	1.420	3.09				0.35	0.60	1.770	1.06				3.40				1.77			
合計	18.50					53.19	119.55						21.54	14.63			53.88 53.88 ÷ 1.80 = 29.93		8.74		33.79		9.26

ガードレール（Gr-C-2B）　(R>30) L= 17.00 m　ビーム再利用 L=5.00 m　ガードレール支柱 9.00 本　補強鉄筋(D13mm) 9.00 × 2.982 = 26.84 kg


災害名	令和8年6月2日から3日にかけての台風第６号災害
箇所名	磯原線 １号箇所
幅員	３．０m
林道B．Pからの距離	１．１Km

路線名	磯原線 １号箇所	事業名	林道施設災害復旧事業
林道区分	その他	級別区分	３ 級　設計速度　２０KM/H
年度	令和 ８ 年度	施工主体	那 賀 町
名称	重力式擁壁工展開図面　３ 葉中 １ 番		
施工地	徳島県 那賀郡 那賀町 藤谷		
縮尺	1/100	図面番号	７ － ５
審査者	登 健司	設計者	福永 啓太
測点	NO.0 ～ NO.0+19.0（その２）		

路面工取壊・復旧展開図

縮尺　1:100

コンクリート路面工（厚15cm）

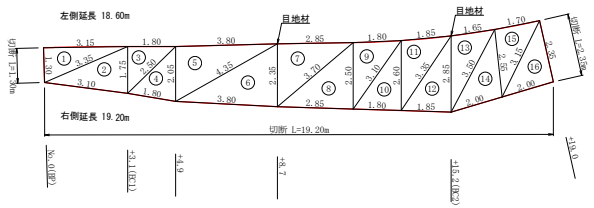

路面工面積（ヘロン）計算表


番号	辺 A (m)	辺 B (m)	辺 C (m)	面積(m2)
1	1.30	3.15	3.35	2.05
2	3.35	3.10	1.75	2.69
3	1.75	1.80	2.50	1.57
4	2.50	1.80	2.05	1.82
5	2.05	3.80	4.35	3.89
6	4.35	3.80	2.35	4.46
7	2.35	2.85	3.70	3.35
8	3.70	2.85	2.50	3.56
9	2.50	1.80	3.10	2.25
10	3.10	1.80	2.60	2.34
11	2.60	1.85	3.35	2.39
12	3.35	1.85	2.85	2.64
13	2.85	1.65	3.50	2.32
14	3.50	2.00	2.55	2.51
15	2.55	1.70	3.15	2.16
16	3.15	2.00	2.35	2.35
合計				42.35


コンクリート路面工取壊し	計算表より	42.35 m2
コンクリート路面工切断	1.30＋2.35＋19.20=	22.85 m
コンクリート殻積込・運搬	42.35×0.15=	6.35 m3
コンクリート殻処理	6.35×2.35=	14.92 t
建設汚泥	0.023×0.15×22.85=0.08 t	
コンクリート路面工(t=15cm)	計算表より	42.35 m2
溶接金網(φ6*150*150)		
42.35−(18.60+19.20+1.10+2.15+2.15*2+2.65*2)*0.10=		37.29 m2
目地材		
（2.35 ＋ 2.85 ）× 0.15 =		0.78 m2


（その２）

取壊し工展開図

S＝１／５０

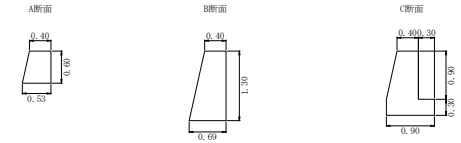

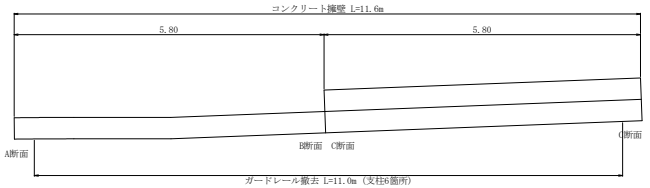


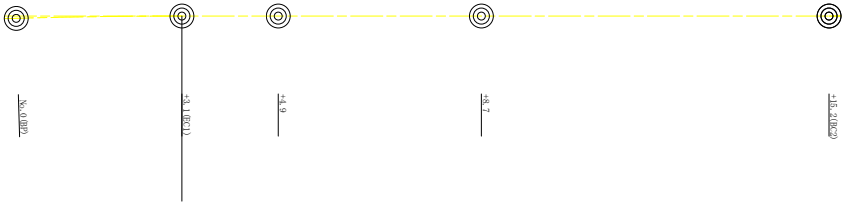


取壊し	コンクリート	1/2(0.28+0.71)×5.80+0.72×5.80	7.05 m3
		7.05×2.35	16.57 t
廃　棄	ガードレール（支柱）	6本×13.8	82.80 kg
	ガードレール（レール）	32.9kg×1枚＋17.7kg×1枚	50.60 kg

ガードレール補強鉄筋詳細図

S=1/25

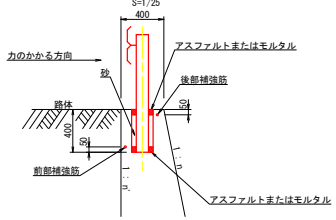

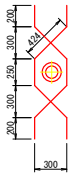


鉄筋径 D13mm L=1.498mm　2本
0.995kg/m　1本当り1.491kg
2本 × 1.491kg = 2.982kg


災害名	令和8年6月2日から3日にかけての台風第６号災害
箇所名	磯原線 １号箇所
幅員	３．０m
林道Ｂ．Ｐからの距離	１．１Ｋm

路線名	磯原線 １号箇所	事業名	林道施設災害復旧事業		
林道区分	その他	級別区分	３ 級	設計速度	２０KM/H
年度	令和 ８ 年度	施工主体	那 賀 町		
名称	展開図面	３ 葉中	２ 番		
施工地	徳島県 那賀郡 那賀町 藤谷				
縮尺	図示	図面番号	７ － ６		
審査者	登 健司	設計者	福永 啓太		
測点	NO.0 ～ NO.1+3.4（その２）				

平面見取図　S=1/100

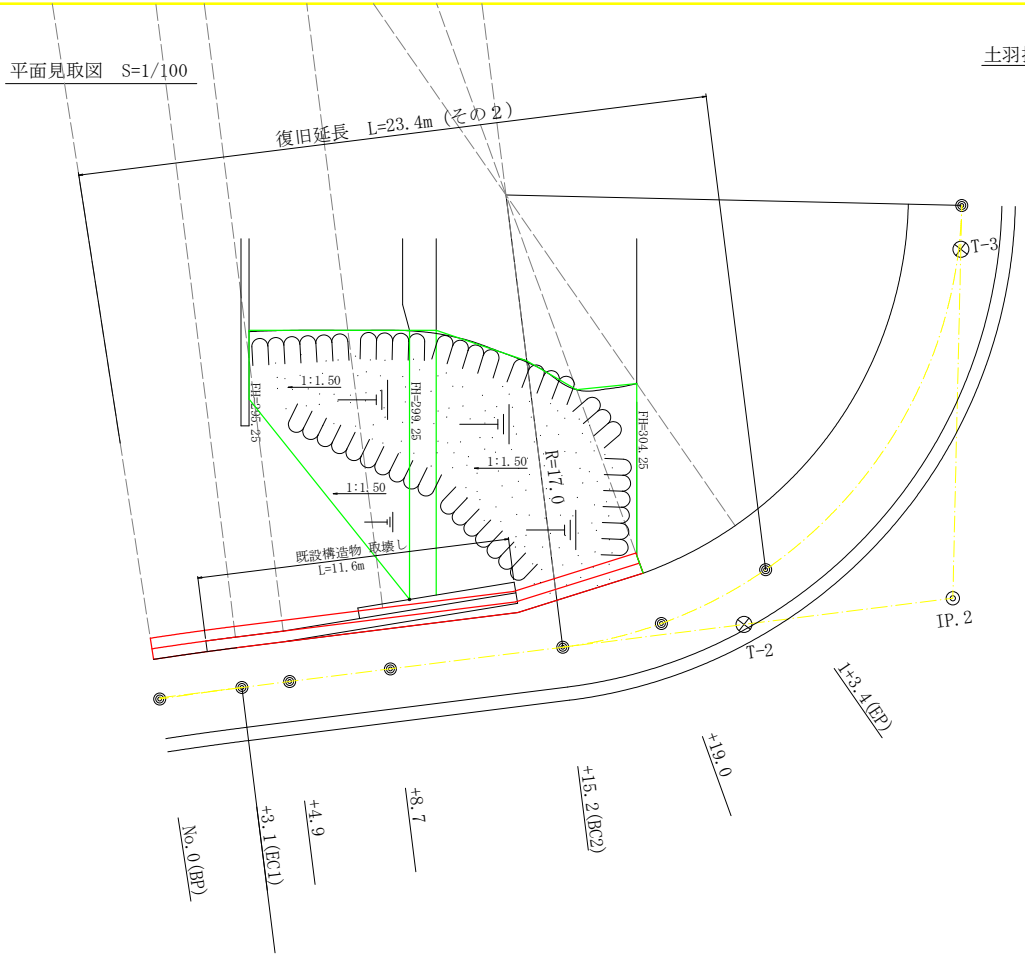

土羽打工・植生シート工展開図
S=1/100

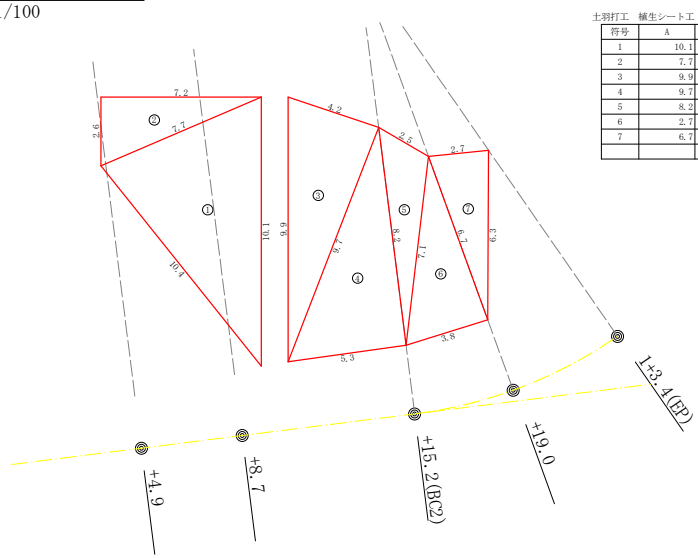


土羽打工　植生シート工

符号	A	B	C	面　積
1	10.1	10.4	7.7	36.55
2	7.7	2.6	7.2	9.36
3	9.9	4.2	9.7	20.08
4	9.7	8.2	5.3	21.73
5	8.2	2.5	7.1	8.47
6	2.7	6.3	6.7	8.49
7	6.7	3.8	7.1	12.53
			合計	117.21

水平排水材展開図
S=1/100

水平排水材１　FH=295.65

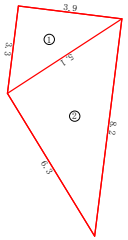


水平排水材　１段目				
符号	辺A	辺B	辺C	面積
1	3.3	3.9	5.1	6.43
2	5.1	8.2	6.3	16.06
			合計	22.49

水平排水材


22.49+32.98＝55.47m2

水平排水材２　FH=299.25

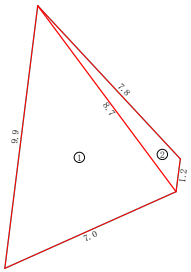

水平排水材　２段目				
符号	辺A	辺B	辺C	面積
1	9.9	8.7	7.0	29.71
2	8.7	1.2	7.8	3.27
			合計	32.98

標準横断面図
S=1/100

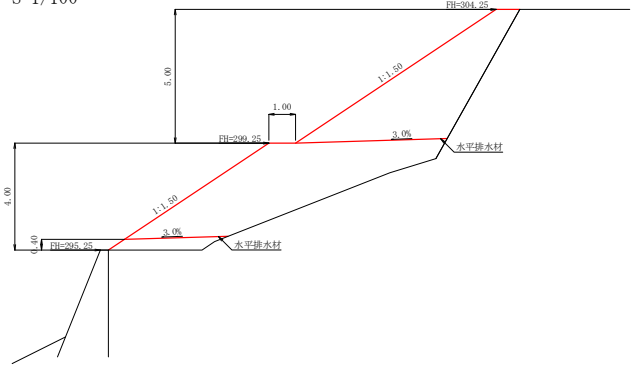

災　害　名	令和8年6月2日から3日にかけての台風第６号災害
箇　所　名	磯原線　１号箇所
幅　　員	３．０m
林道Ｂ．Ｐからの距離	１．１Ｋm

路 線 名	磯原線　１号箇所	事 業 名	林道施設災害復旧事業		
林道区分	その他	級別区分	３ 級	設計速度	２０KM/H
年　　度	令和　８　年度	施工主体	那　賀　町		
名　　称	展開図面	３ 葉中	３ 番		
施 工 地	徳島県　那賀郡　那賀町　藤谷				
縮　　尺	1/100	図面番号	７ － ７		
審 査 者	登　健司	設 計 者	福永　啓太		
測　　点	NO.0 ～ NO.1+3.4（その２）				